


Edificación Colindante

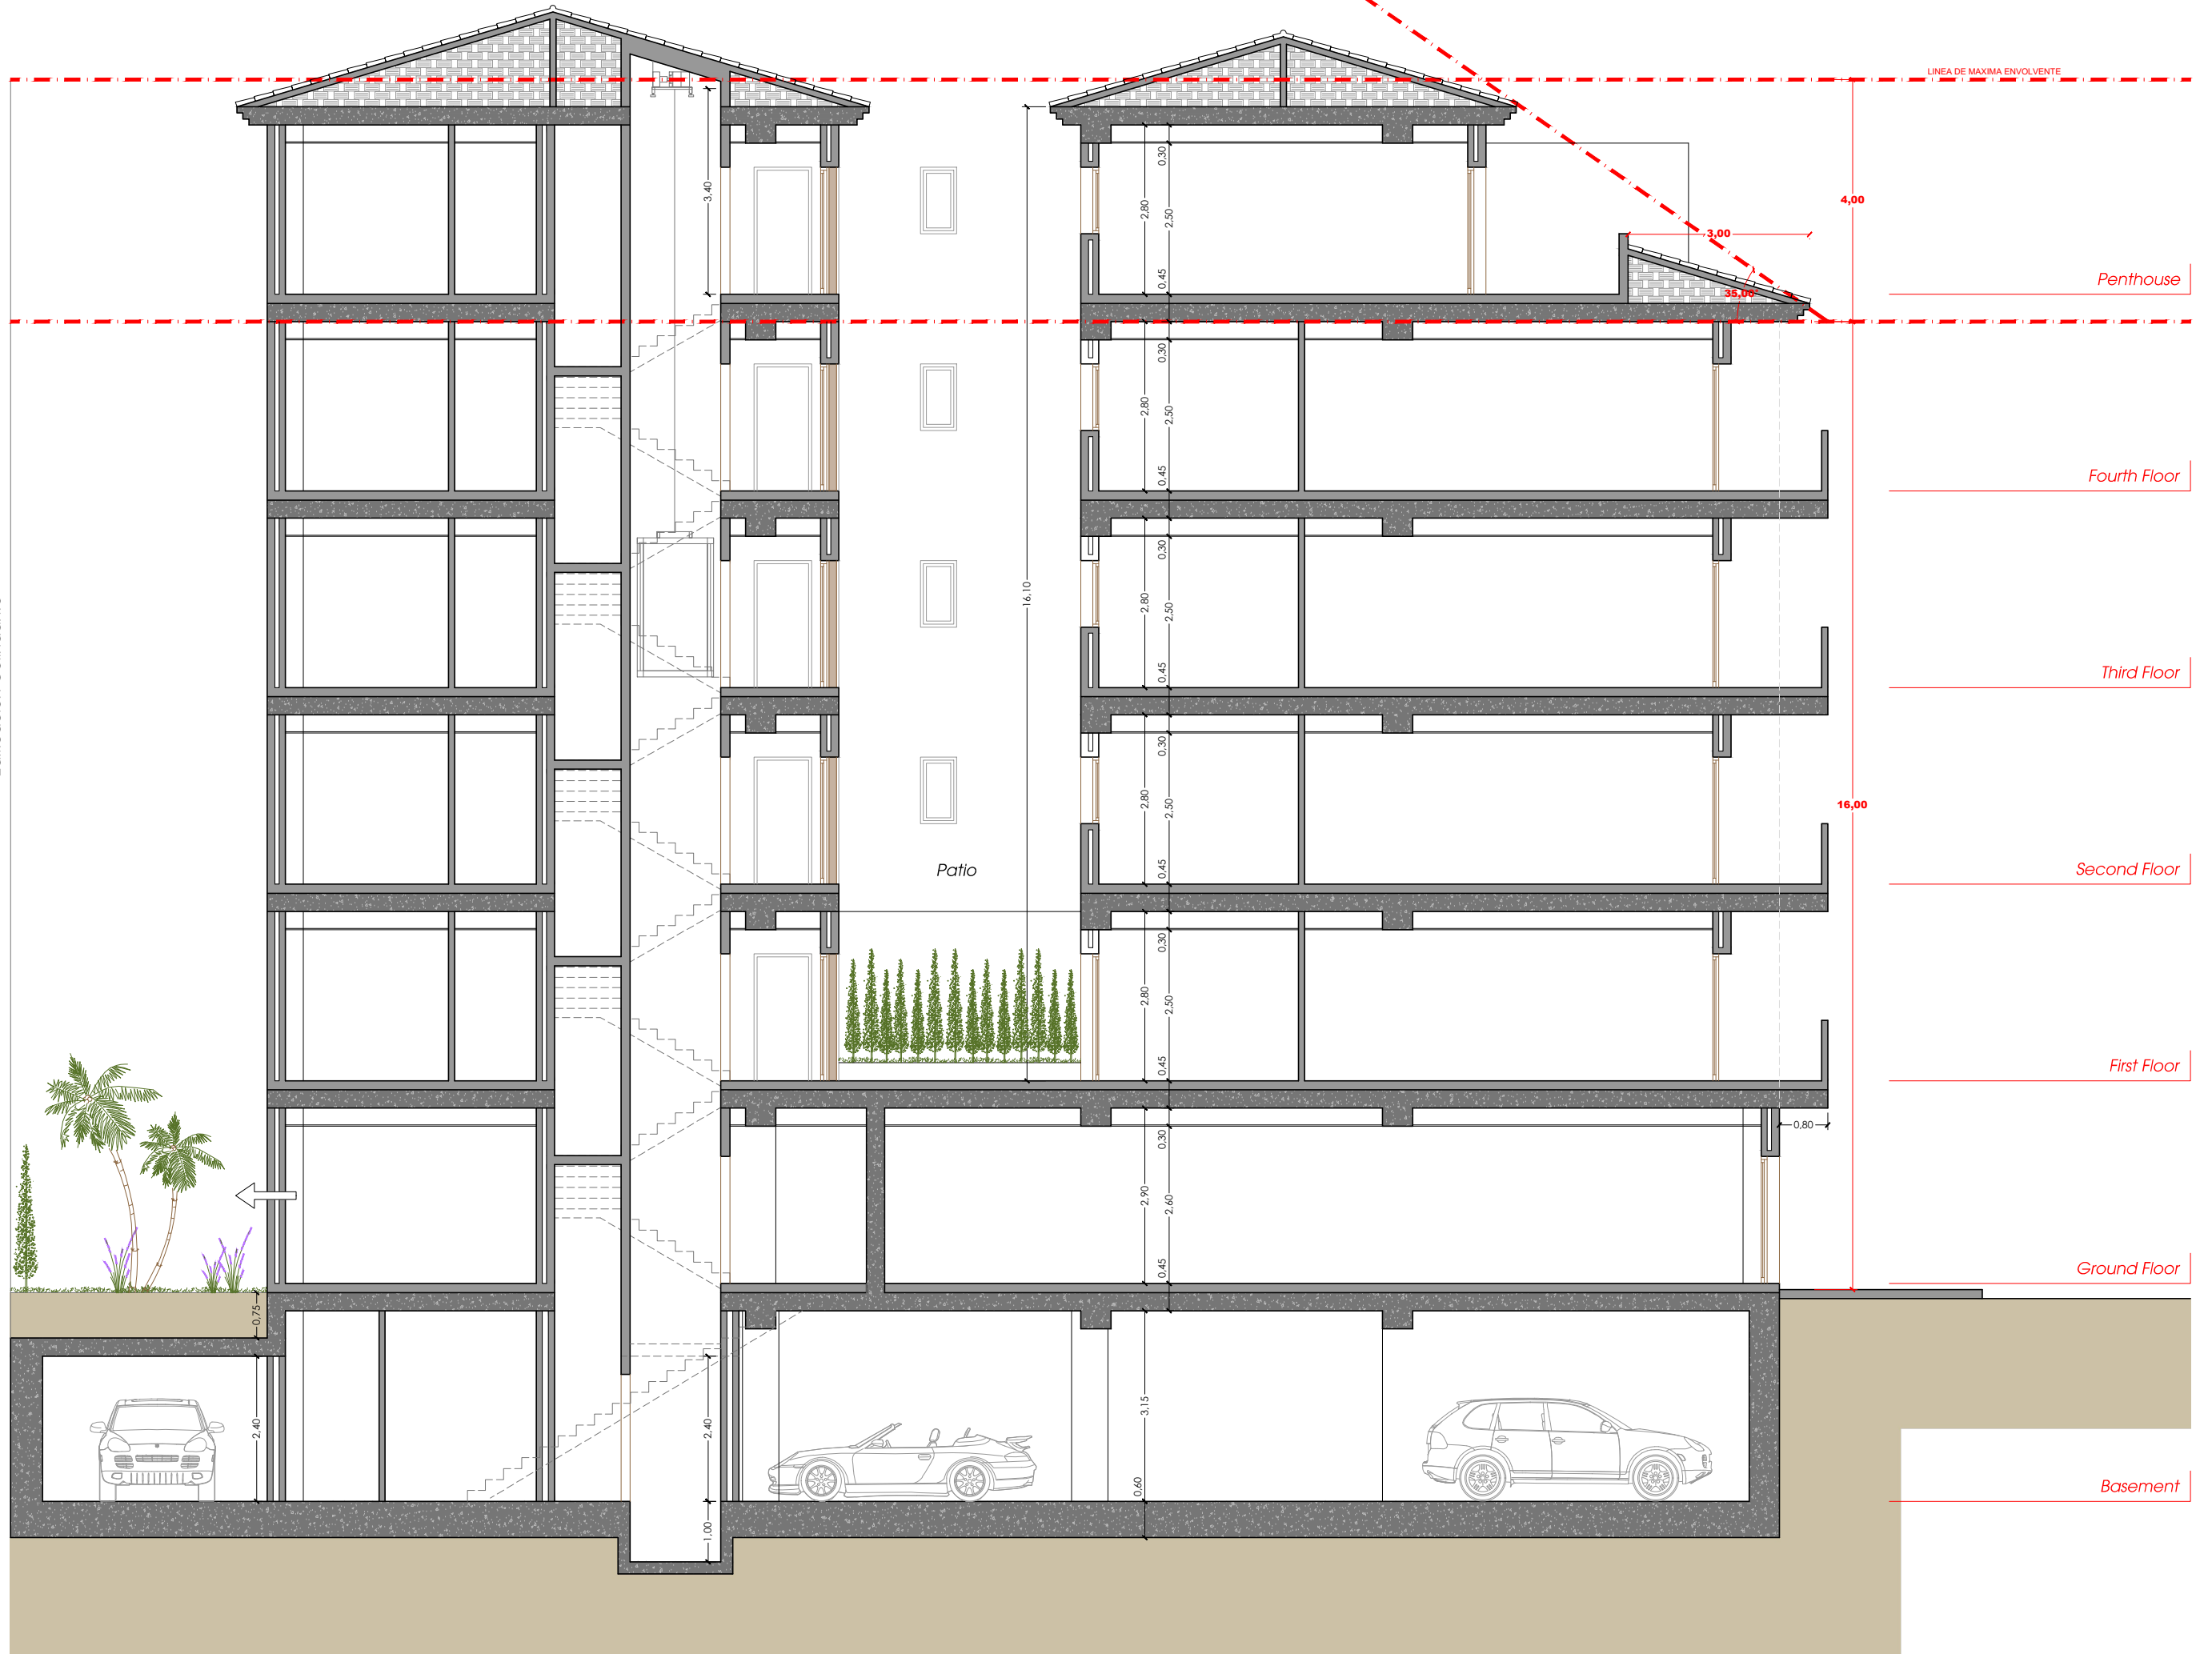

LINEA DE MAXIMA ENVOLVENTE

Penthouse

Fourth Floor

Third Floor

Second Floor

First Floor

Ground Floor

Basement

Patio

4,00

16,00

3,40

16,10

3,00

35,0%

2,80

0,30

0,45

2,50

0,30

2,80

0,30

0,45

2,50

0,30

2,80

0,30

0,45

2,50

0,30

2,80

0,30

0,45

2,50

0,30

2,80

0,30

0,45

2,50

0,30

2,80

0,30

0,45

2,40


2,90

0,30

0,45

3,15

0,60

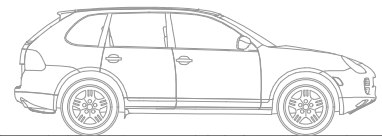

0,75



2,40

2,40

1,00


0,80

PLANTA SÓTANO


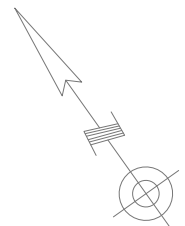
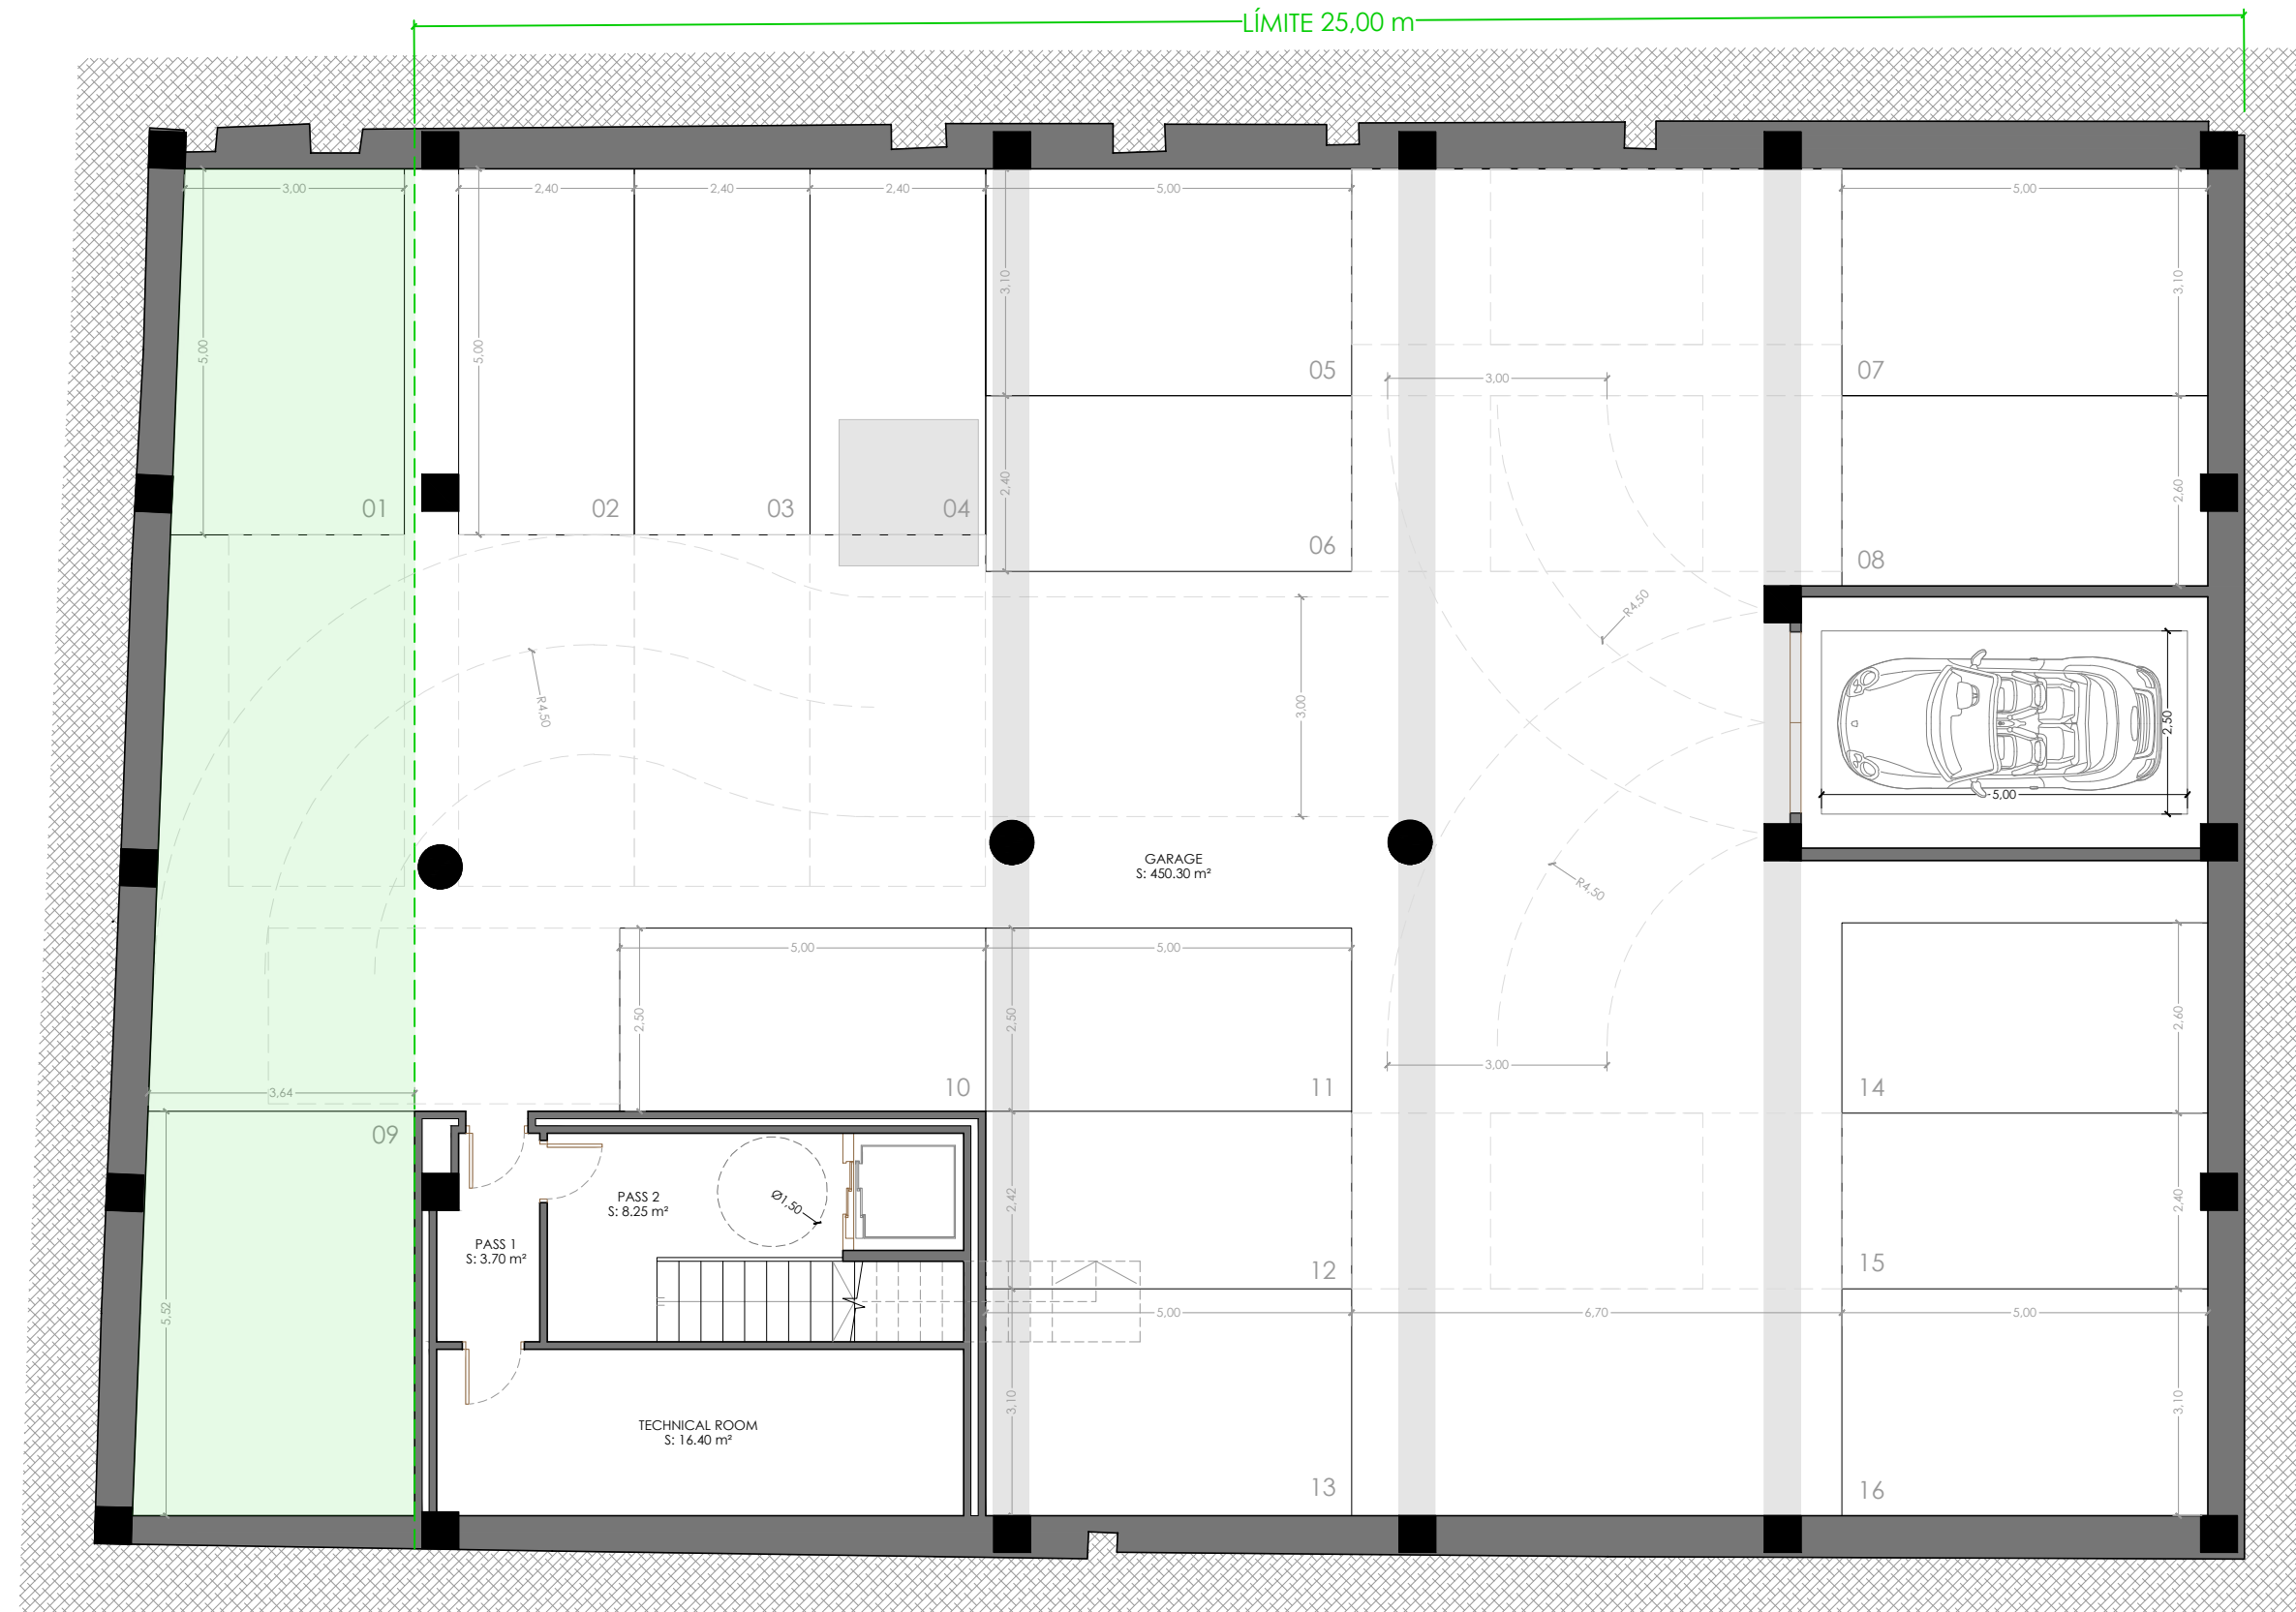


AVD. CONDE DE ALTEA


Proyecto: Básico para la construcción de un edificio de apartamentos con sótano para aparcamiento
Situación: Avenida Conde de Altea 37 y 39 Altea (Alicante).
Promotor: Fentek Invest S.A.
Plano de: Distribución Planta Sótano.
Escala: 1/100 **Fecha:** 11/2023

Arquitecto: 
 José Regina López
Número: ---


PLANTA BAJA

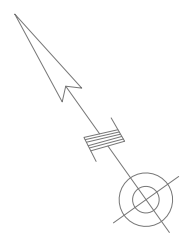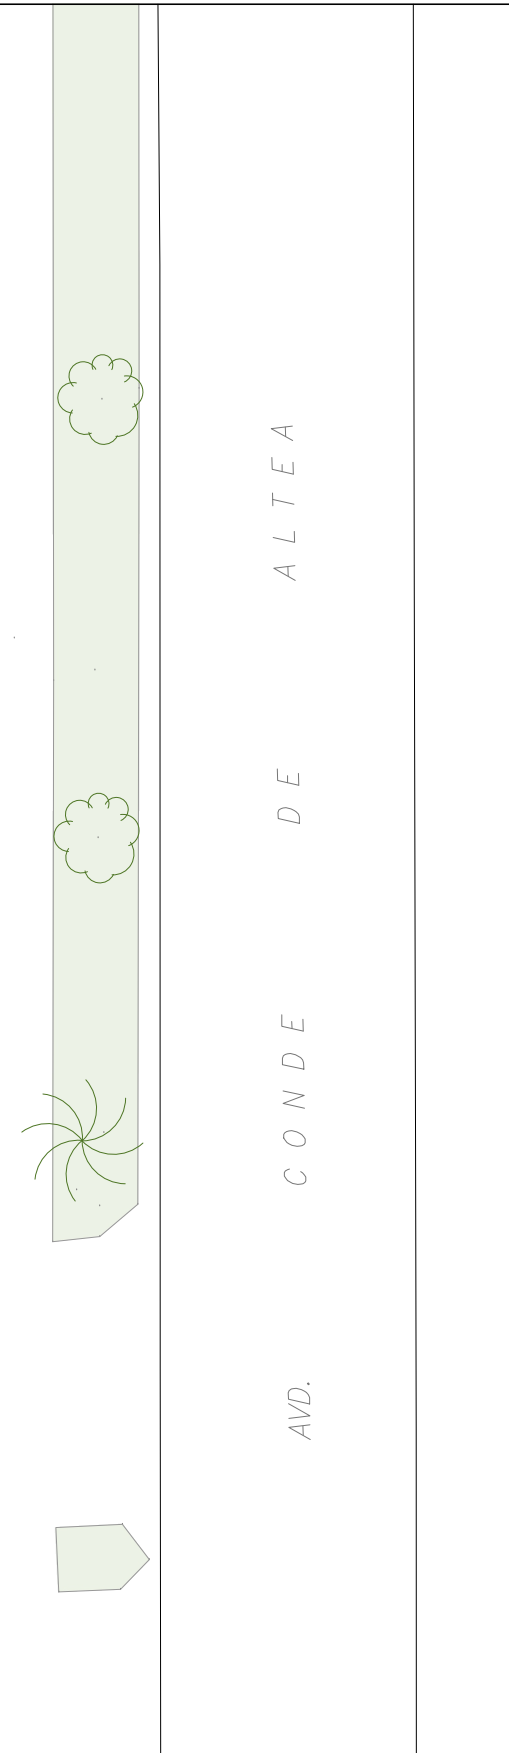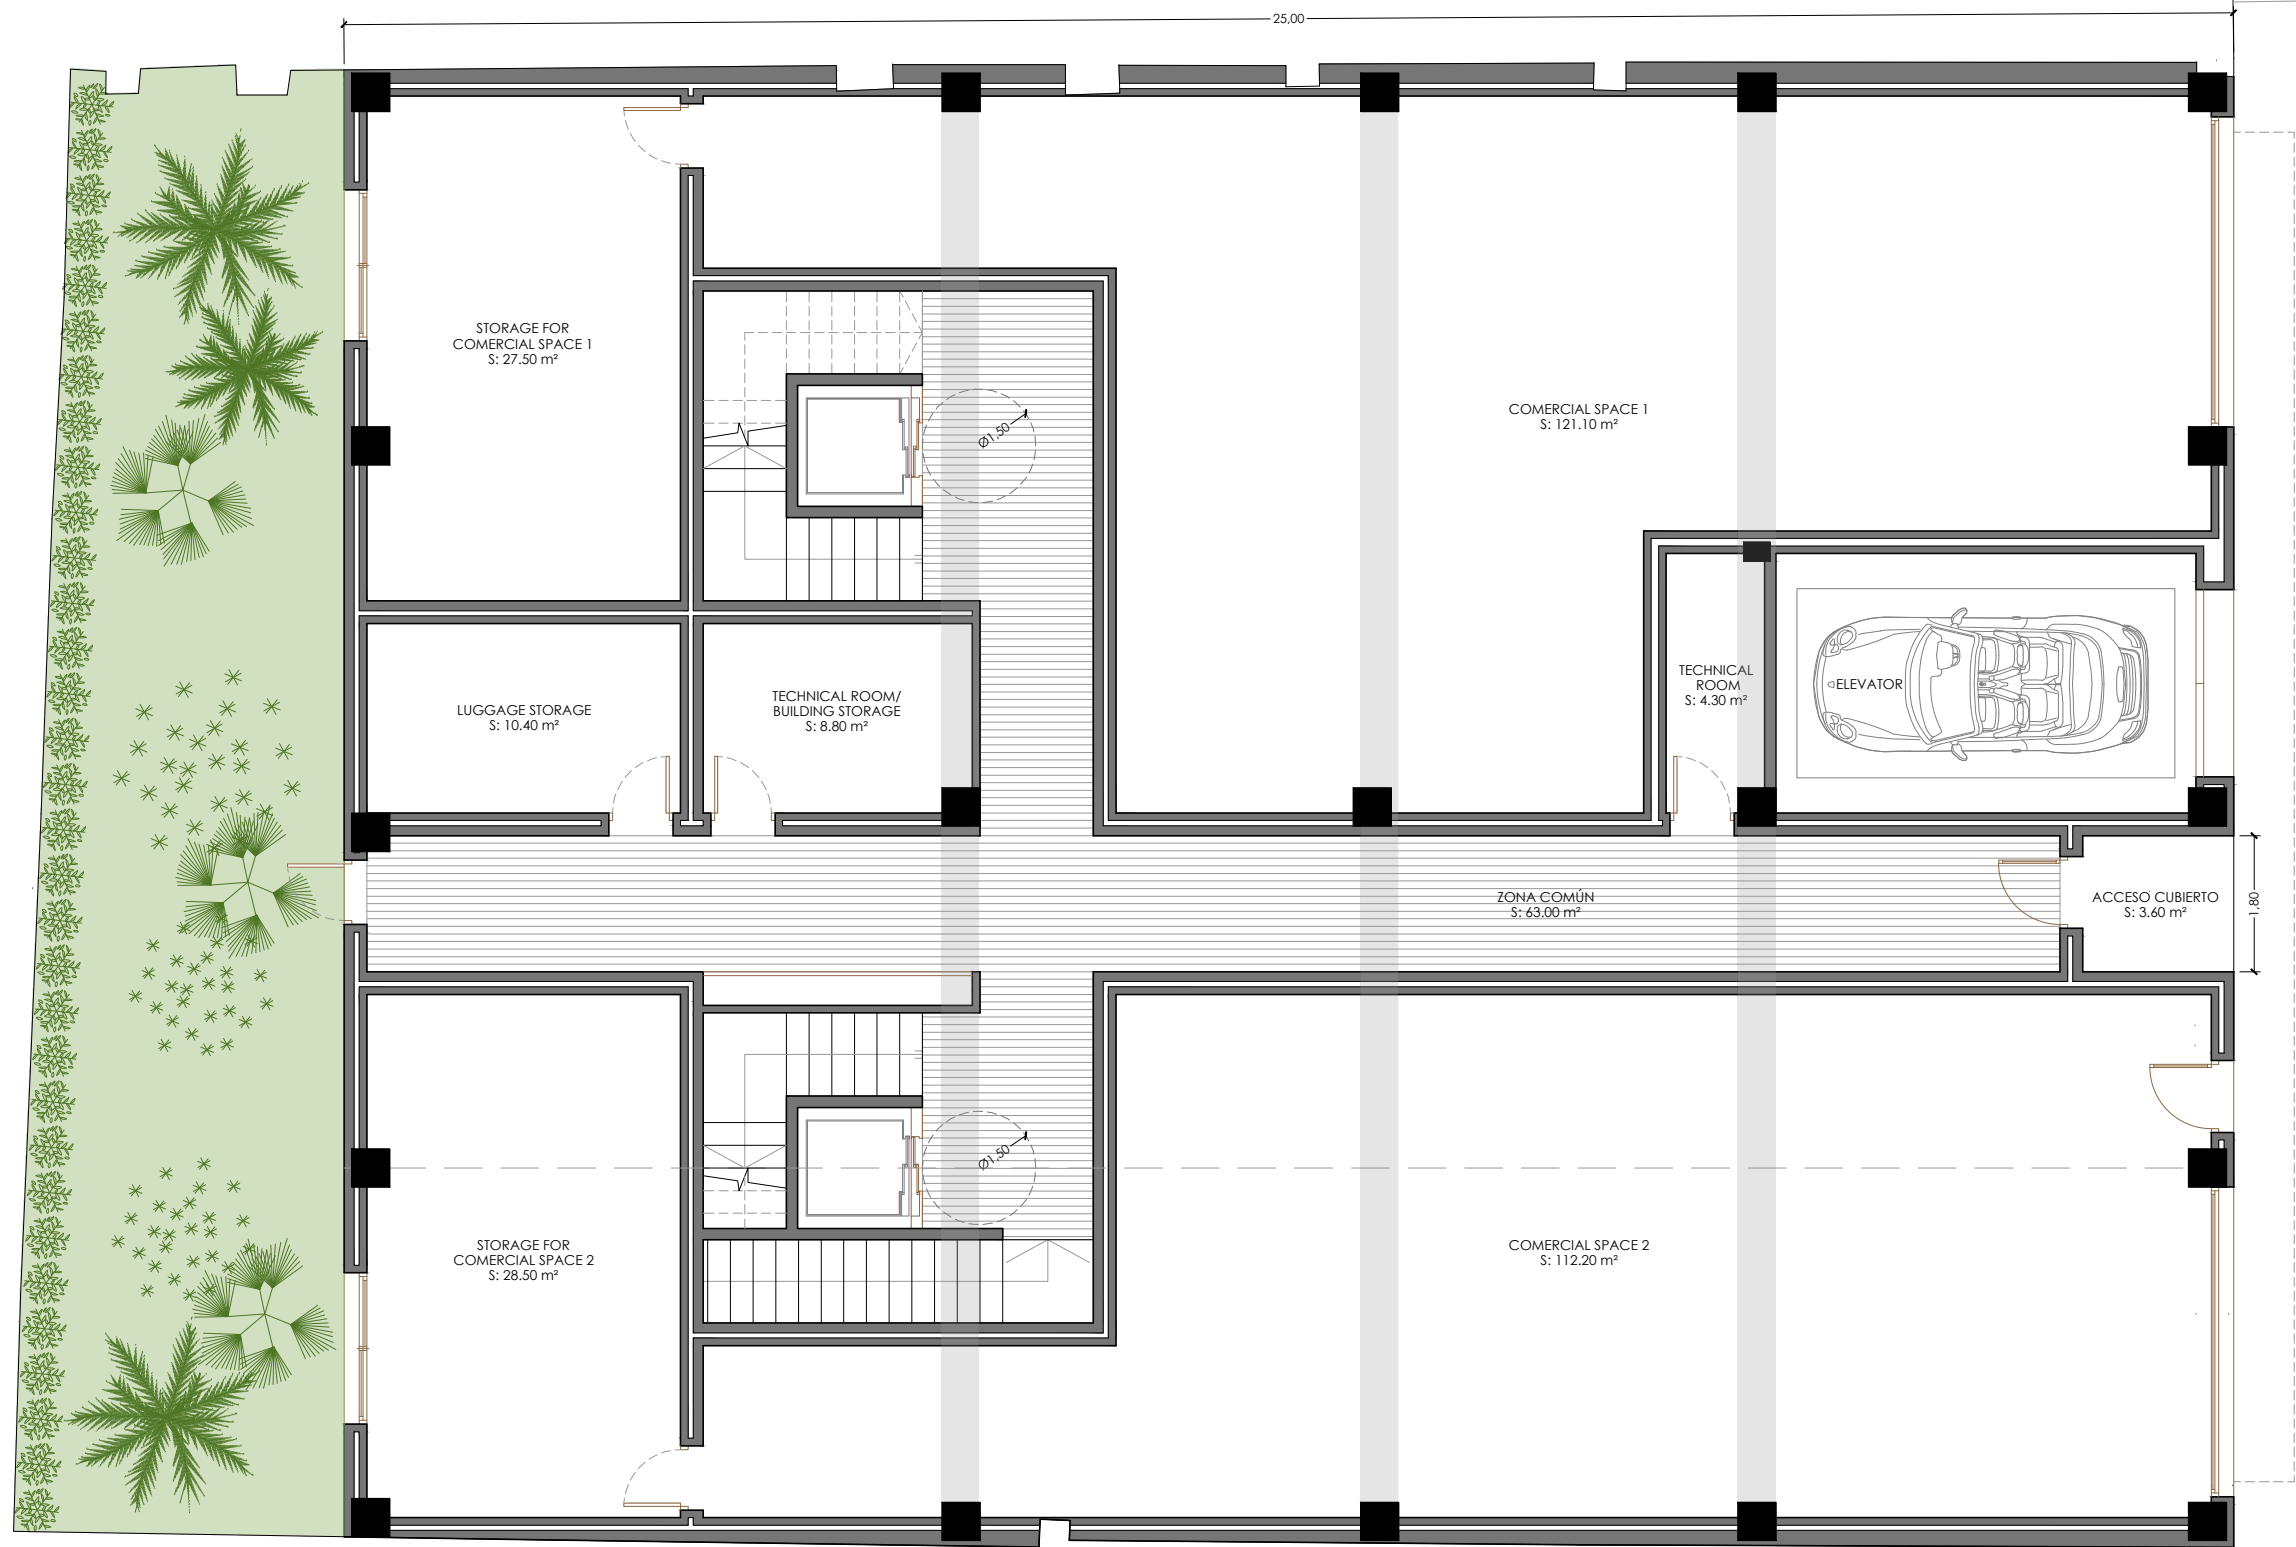

Proyecto: Básico para la construcción de un edificio de apartamentos con sótano para aparcamiento
Situación: Avenida Conde de Altea 37 y 39 Altea (Alicante).
Promotor: Fentek Invest S.A.
Plano de: Distribución Planta Baja.
Escala: 1/100 **Fecha:** 11/2023

Arquitecto: 
 José Regina López
Número: ---


PLANTA TIPO

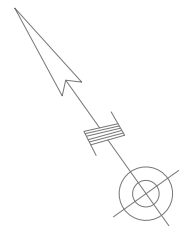


VIVIENDA	AREA CERRADA	TERRAZA	TOTAL
A	104.00	5.80	109.80
B	99.50	6.25	105.75
C	99.50	6.25	105.75
D	105.30	5.80	111.10
COMUNES	38.55	0.00	38.55
TOTAL	446.85	24.10	470.95

Proyecto: Básico para la construcción de un edificio de apartamentos con sótano para aparcamiento
Situación: Avenida Conde de Altea 37 y 39 Altea (Alicante).
Promotor: Fentek Invest S.A.
Plano de: Distribución Planta Tipo.
Escala: 1/100 **Fecha:** 11/2023

Arquitecto:

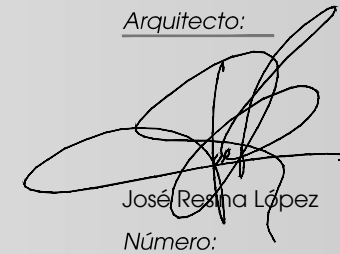
 José Regina López
 Número:


PLANTA ÁTICO

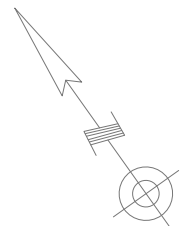

VIVIENDA	AREA CERRADA	TERRAZA	TOTAL
A	82.40	11.75	94.15
B	78.80	11.20	90.00
C	78.80	11.20	90.00
D	83.20	11.90	95.10
COMUNES	38.65	0.00	38.65
TOTAL	361.85	46.05	407.90

Proyecto: Básico para la construcción de un edificio de apartamentos con sótano para aparcamiento
Situación: Avenida Conde de Altea 37 y 39 Altea (Alicante).
Promotor: Fentek Invest S.A.
Plano de: Distribución Planta Ático.
Escala: 1/100 **Fecha:** 11/2023

Arquitecto:

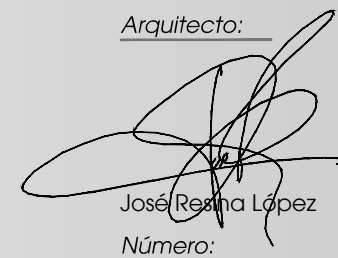
 José Regina López
 Número: