

LEYENDA DE CLIMATIZACIÓN

-  UNIDADES INTERIOR DE AIRE ACONDICIONADO
-  CONDUCTOS DE DISTRIBUCIÓN
-  REJILLA LINEAL DE IMPULSIÓN
-  REJILLA LINEAL DE RETORNO
-  UNIDAD EXTERIOR DE AIRE ACONDICIONADO

PROMOTORES:  
 JPR. HOMES S.L  
 B42695932  
 AV. ALEMANIA, Nº22, LA MATA (TORREVIEJA)

PROYECTO BÁSICO Y DE EJECUCIÓN PARA 3 VIVIENDAS UNIFAMILIARES  
 av. Alemania - Mata nº 43, Torreveja (Alicante)

FECHA:  
 Mayo 2021

ARCHIVO:  
 193

PLANO DE:


PLANTA BAJA. INSTALACIÓN CLIMATIZACIÓN

FORMATO:  
 A3

ESCALA:  
 1/ 100

Arquitecto:  
 Pablo Lizán Candela. Móvil : +34/ 727 76 69 85  
 Dongou Yu. Móvil: +34/ 634 64 59 77  
 Noelia Rebollo Alonso: Móvil: +34/697 75 74 06


PLANO NUMERO:  
 IC 02

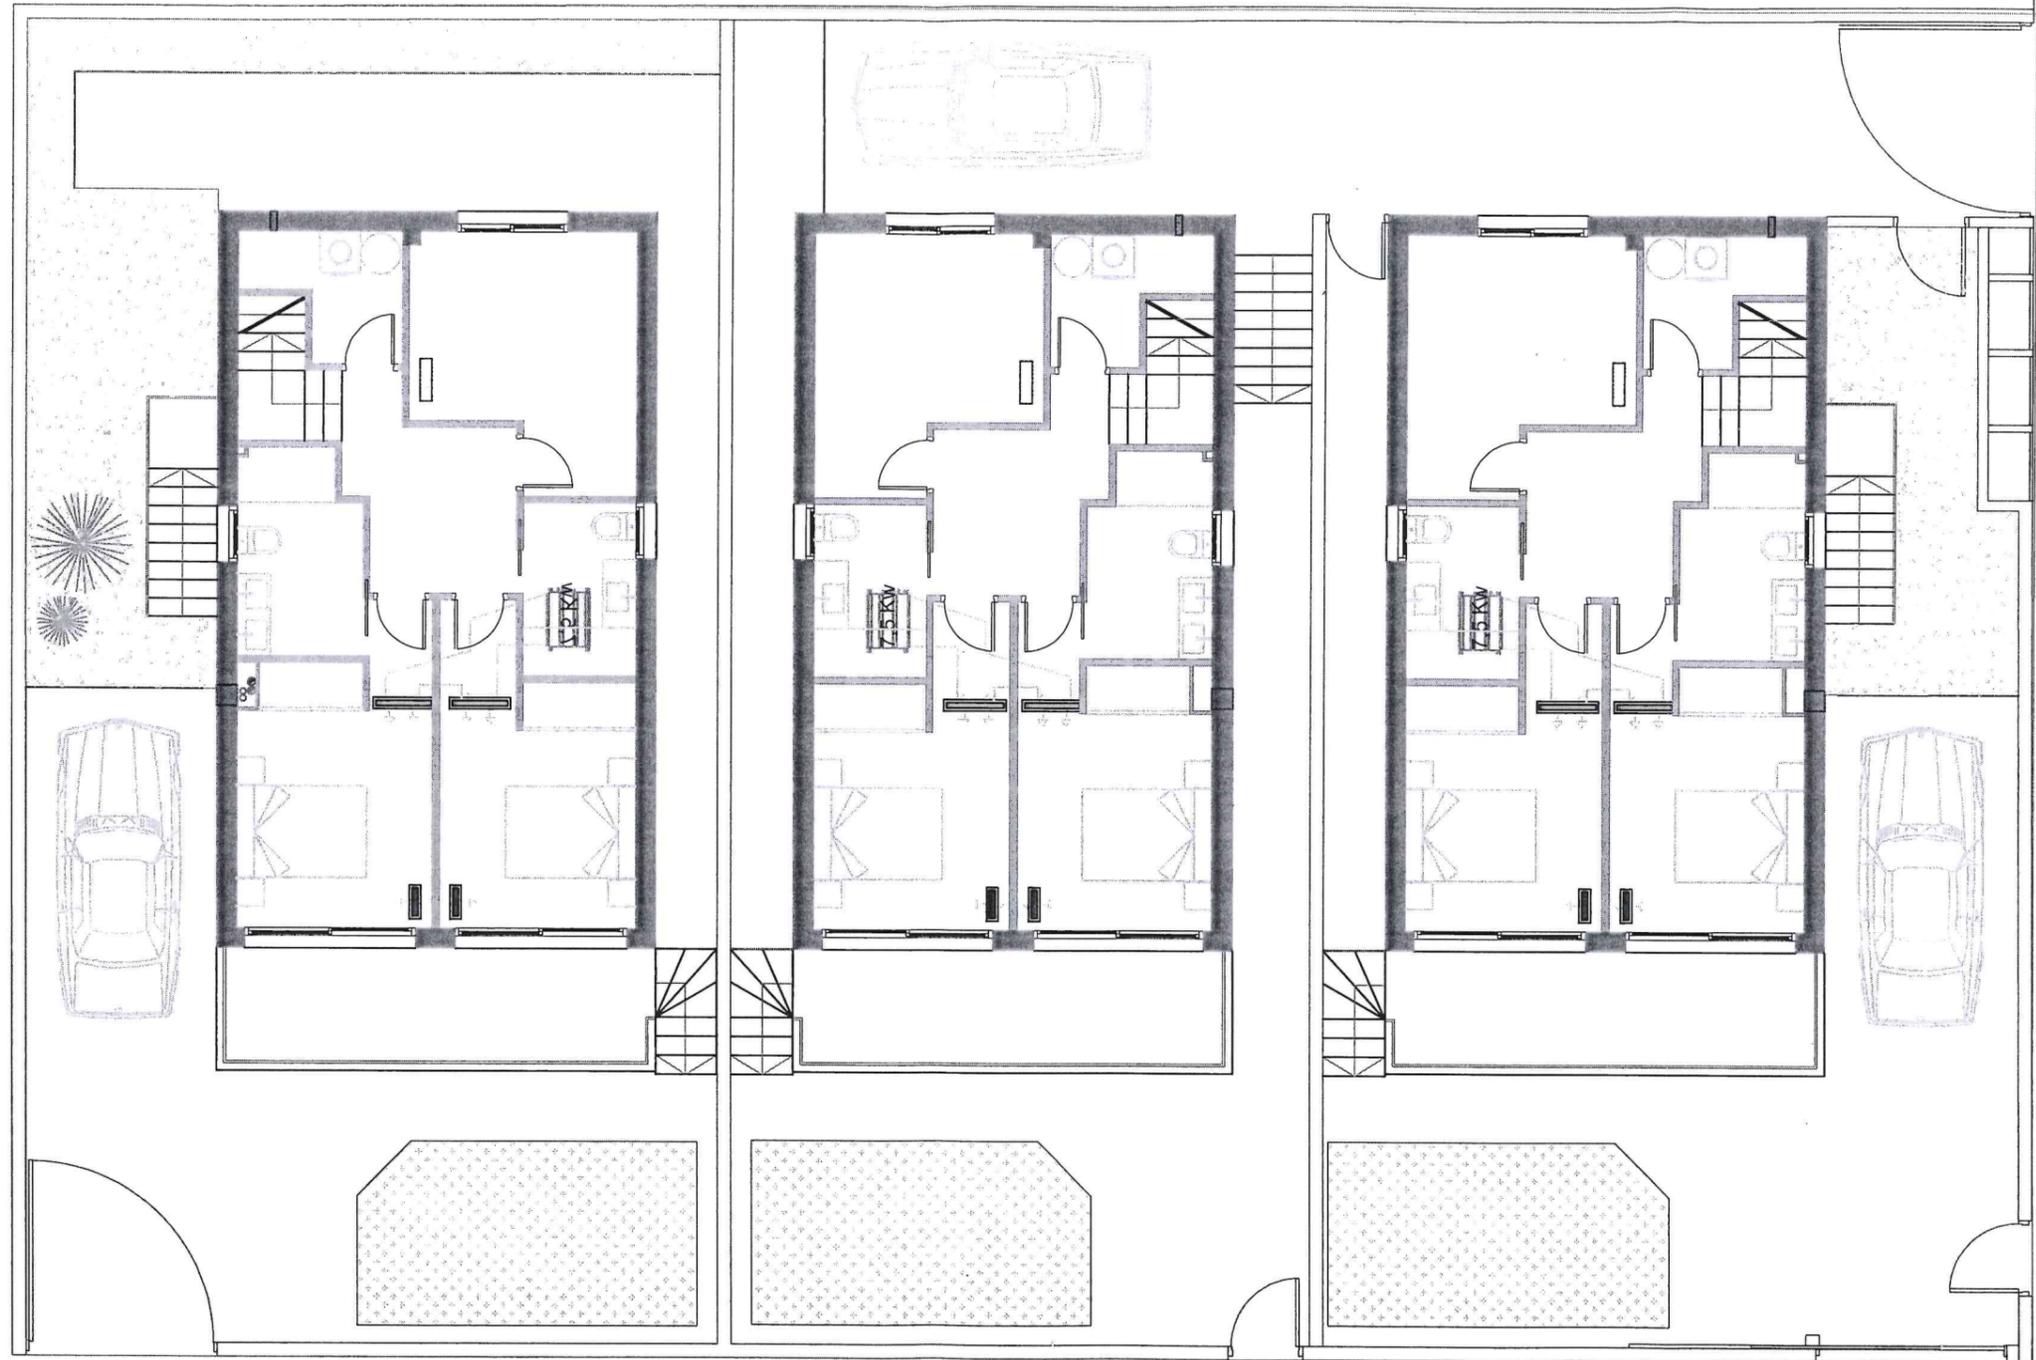

LEYENDA DE CLIMATIZACIÓN	
	UNIDADES INTERIOR DE AIRE ACONDICIONADO
	CONDUCTOS DE DISTRIBUCIÓN
	REJILLA LINEAL DE IMPULSIÓN
	REJILLA LINEAL DE RETORNO
	UNIDAD EXTERIOR DE AIRE ACONDICIONADO

PROMOTORES: JPR. HOMES S.L. B42695932 AV. ALEMANIA, Nº22, LA MATA (TORREVIEJA)	
FECHA: Mayo 2021	ARCHIVO: 193
FORMATO: A3	ESCALA: 1/ 100

PROYECTO BÁSICO Y DE EJECUCIÓN PARA 3 VIVIENDAS UNIFAMILIARES av. Alemania - Mata nº 43, Torrevieja (Alicante)	
PLANO DE: <b>PLANTA SEMISÓTANO. INSTALACIÓN CLIMATIZACIÓN</b>	
Arquitecto: Pablo Lizán Candela. Móvil : +34/ 727 76 69 85 Dongou Yu. Móvil: +34/ 634 64 59 77 Noelia Rebollo Alonso: Móvil: +34/697 75 74 06	PLANO NUMERO: IC 01

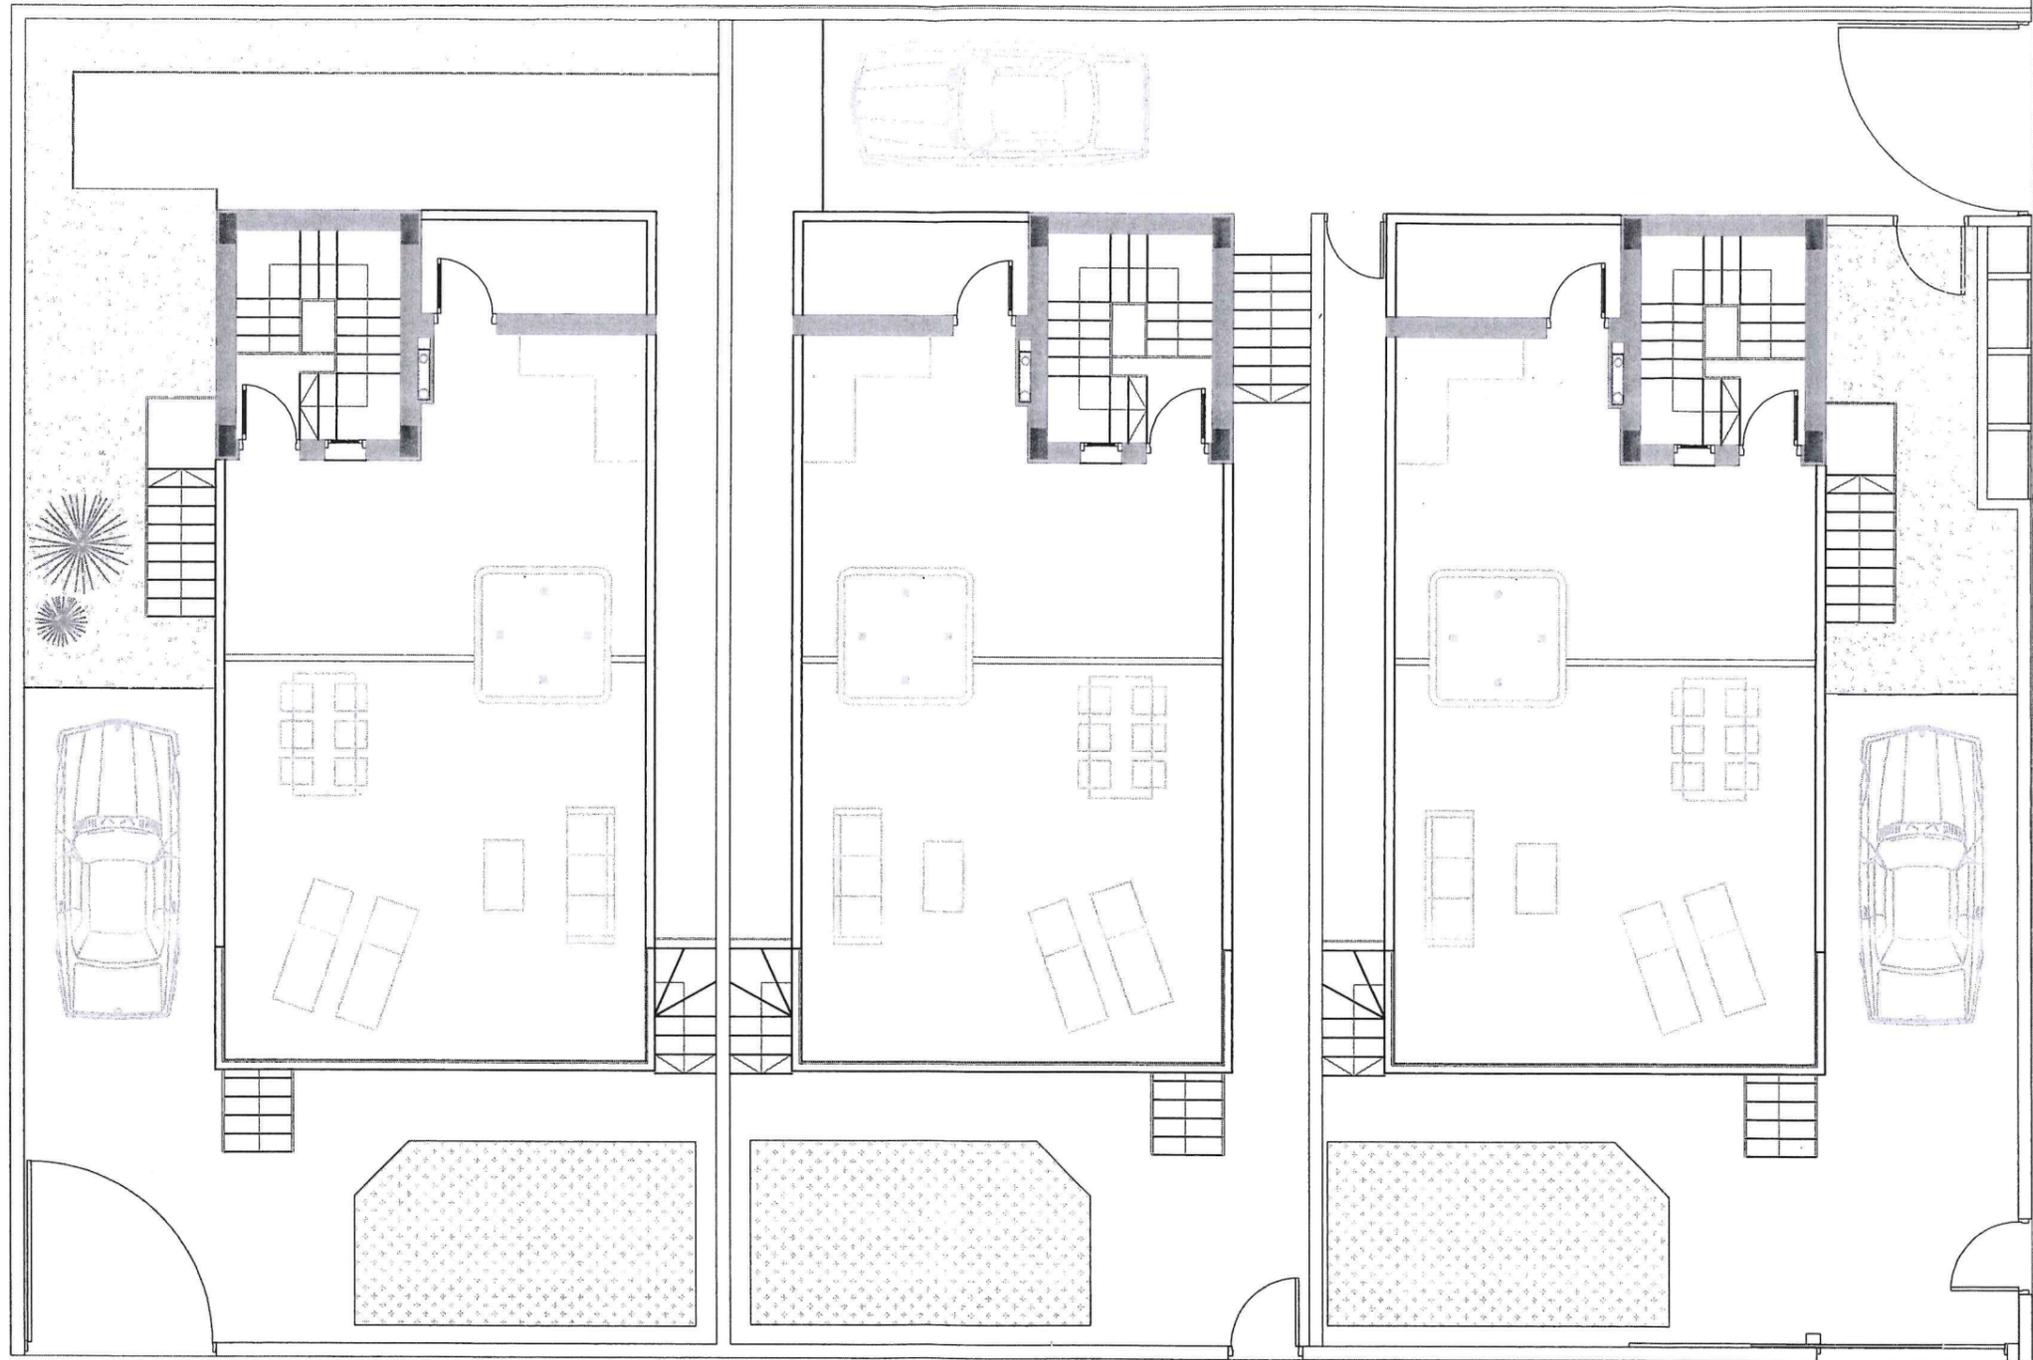

LEYENDA DE VENTILACIÓN			
	ABERTURA DE ADMISIÓN		EXTRACTOR MECÁNICO
	ABERTURA DE PASO		S <sub>a</sub> SUPERFICIE DE ADMISIÓN
	ABERTURA DE EXTRACCIÓN		S <sub>p</sub> SUPERFICIE DE PASO
	CONDUCTO DE EXTRACCIÓN HORIZONTAL		S <sub>e</sub> SUPERFICIE DE EXTRACCIÓN
	CONDUCTO DE EXTRACCIÓN VERTICAL		Q CAUDAL DE VENTILACIÓN

PROMOTORES:  
 JPR. HOMES S.L  
 B42695932  
 AV. ALEMANIA, Nº22, LA MATA (TORREVIEJA)

PROYECTO BÁSICO Y DE EJECUCIÓN PARA 3 VIVIENDAS UNIFAMILIARES  
 av. Alemania - Mata nº 43, Torrevieja (Alicante)

FECHA:  
 Mayo 2021

ARCHIVO:  
 193

PLANO DE:  
**PLANTA CUBIERTA. INSTALACIÓN VENTILACIÓN**

FORMATO:  
 A3

ESCALA:  
 1/ 100

Arquitecto:  
 Pablo Lizán Candela. Móvil : +34/ 727 76 69 85  
 Dongou Yu. Móvil: +34/ 634 64 59 77  
 Noelia Rebollo Alonso: Móvil: +34/697 75 74 06

PLANO NUMERO:  
 IV 03