




Planta baja

VIVIENDA N°2

SUPERFICIES CONTRUIDAS:

PLANTA BAJA:	93.85 m ²
PLANTA PRIMERA:	65.45 m ²
PLANTA CUBIERTA:	25.25 m ²
PLANTA GARAJE:	26.90 m ²
TOTAL CONSTRUIDA:	211.45 m²
TAMAÑO PISCINA:	7.00x3.00
SOLARIUM:	37.00 m ²


SUPERFICIE PARCELA: 338.40 m²

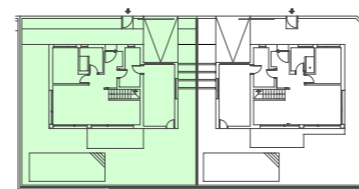


Escala Gráfica
0 1 2 3 4

Residencial Las Higuericas del Mar

PROCAMSURESTE
CONSTRUIMOS SUEÑOS

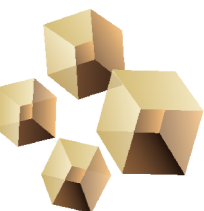

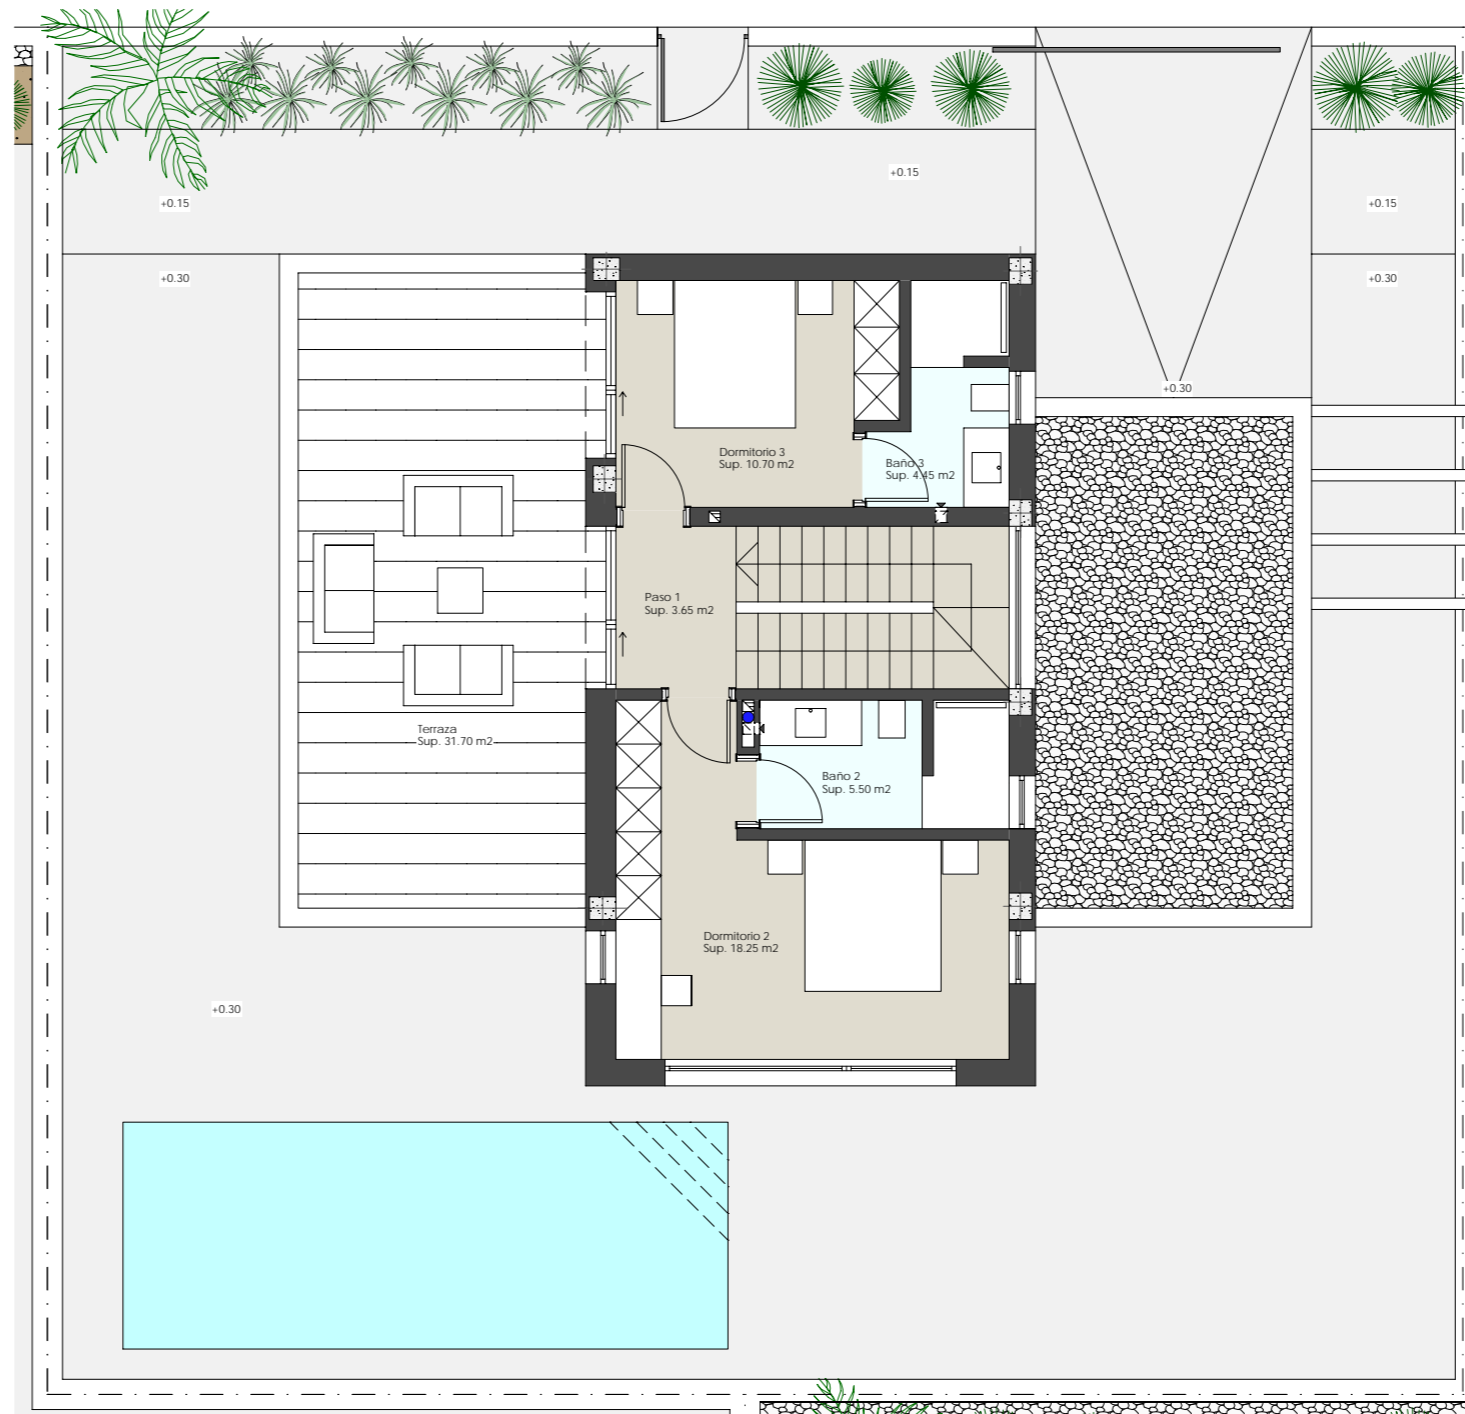

Planta primera

VIVIENDA N°2


SUPERFICIES CONTRUIDAS:

PLANTA BAJA:	93.85 m ²
PLANTA PRIMERA:	65.45 m ²
PLANTA CUBIERTA:	25.25 m ²
PLANTA GARAJE:	26.90 m ²

TOTAL CONSTRUIDA: 211.45 m²


TAMAÑO PISCINA:	7.00x3.00
SOLARIUM:	37.00 m ²


SUPERFICIE PARCELA: 338.40 m²

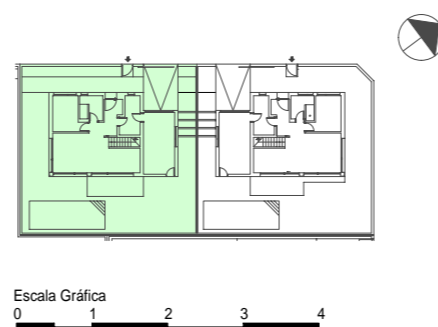

Residencial Las Higuericas del Mar

PROCAMSURESTE
CONSTRUIMOS SUEÑOS

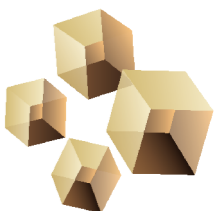

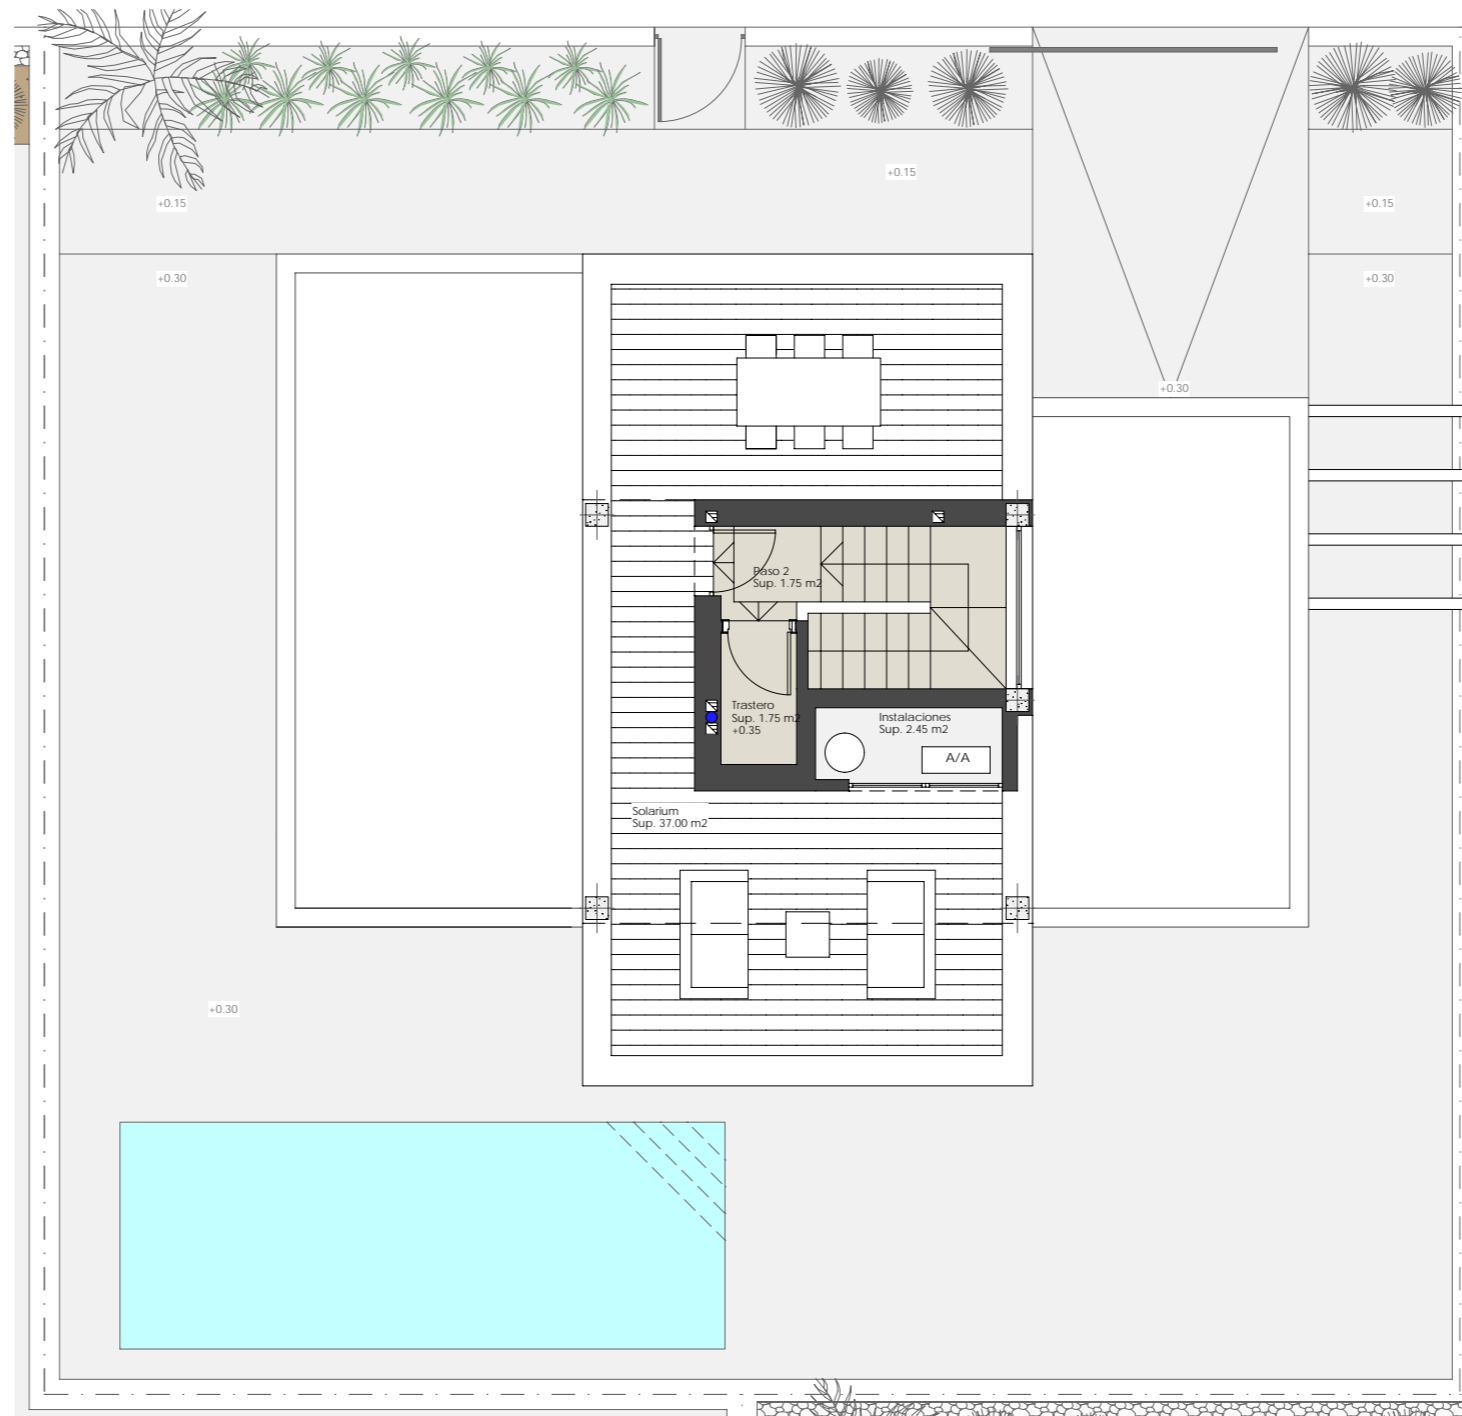

Planta solarium

VIVIENDA N°2


SUPERFICIES CONTRUIDAS:

PLANTA BAJA:	93.85 m2
PLANTA PRIMERA:	65.45 m2
PLANTA CUBIERTA:	25.25 m2
PLANTA GARAJE:	26.90 m2

TOTAL CONSTRUIDA: 211.45 m2

TAMAÑO PISCINA:	7.00x3.00
SOLARIUM:	37.00 m2


SUPERFICIE PARCELA: 338.40 m2

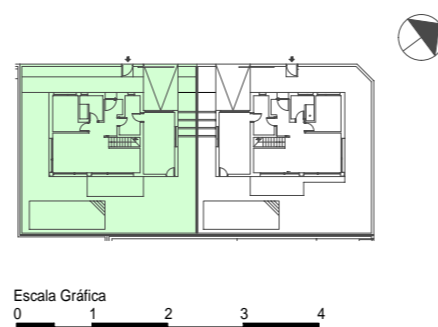

Escala Gráfica
0 1 2 3 4

Residencial Las Higuericas del Mar

PROCAMSURESTE
CONSTRUIMOS SUEÑOS

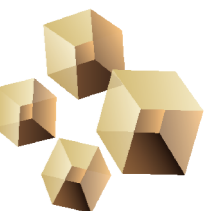


VIVIENDA N°2 (7)

ENTRADA PRINCIPAL
A VIVIENDA

Calle Veleta

VIVIENDA N°1 (8)

ENTRADA PRINCIPAL
A VIVIENDA

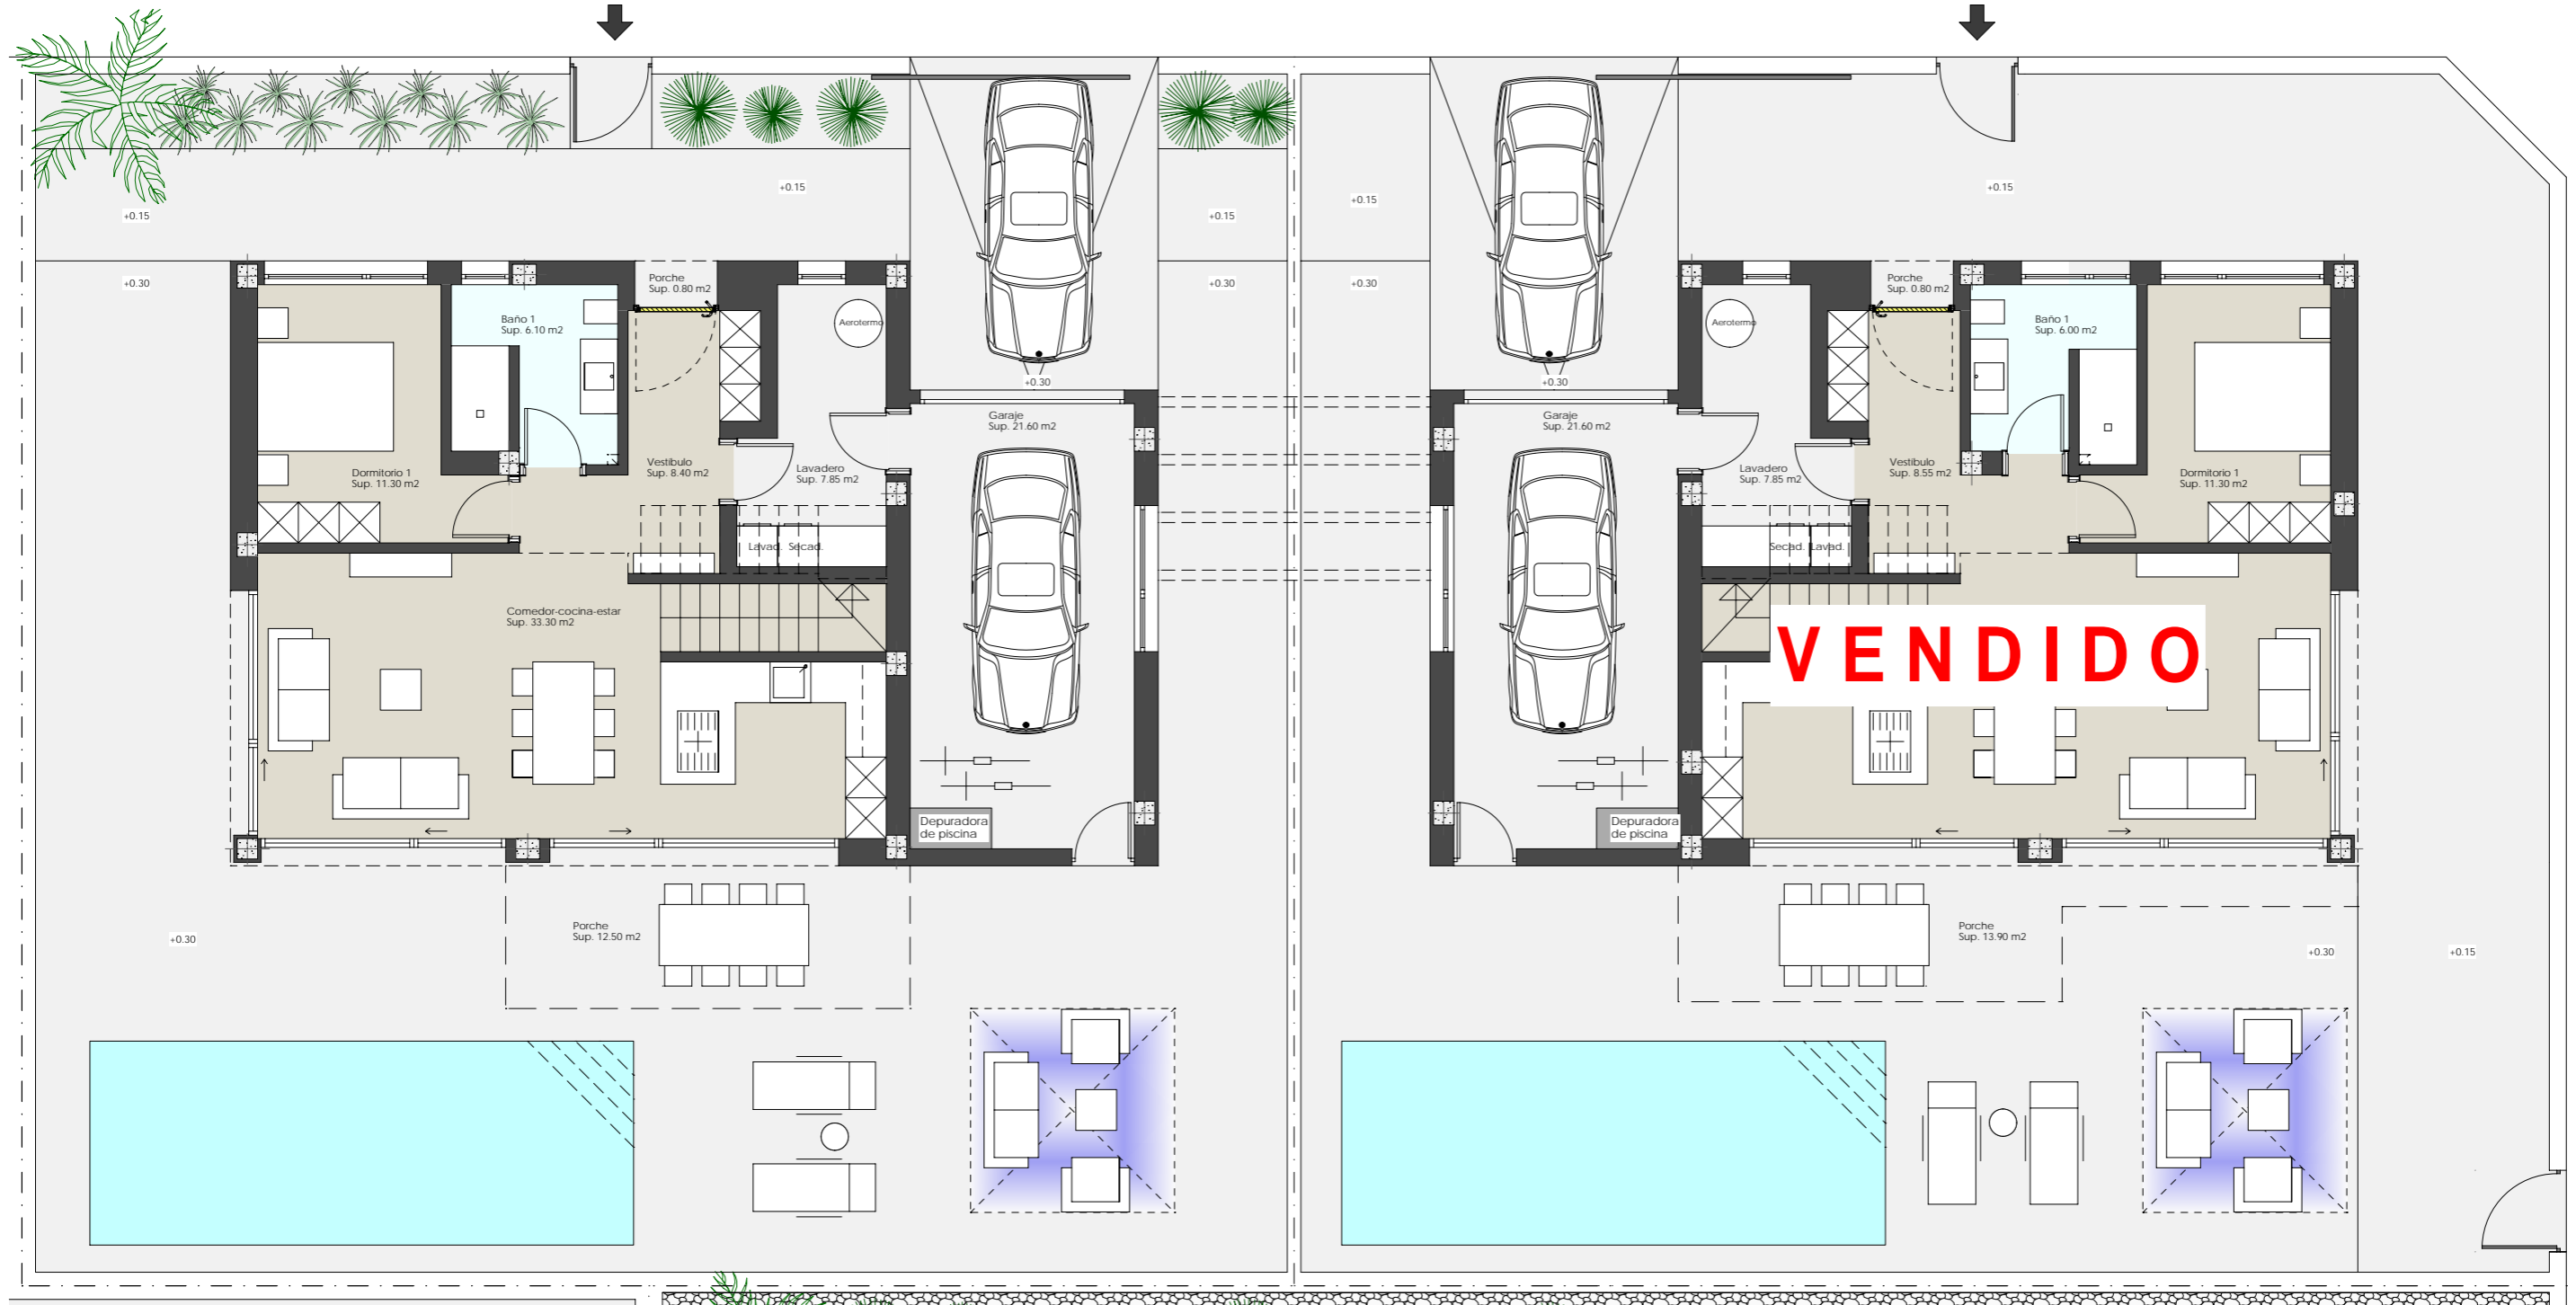


Conjunto planta baja


Calle Gladiolo

Residencial Las Higuericas del Mar

PROCAMSURESTE
CONSTRUIMOS SUEÑOS

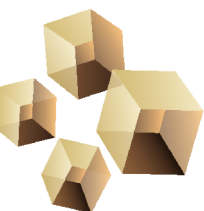

La información contenida en este documento puede estar sujeta a posibles modificaciones, por exigencias técnicas, jurídicas o comerciales. El mobiliario reflejado es meramente orientativo.

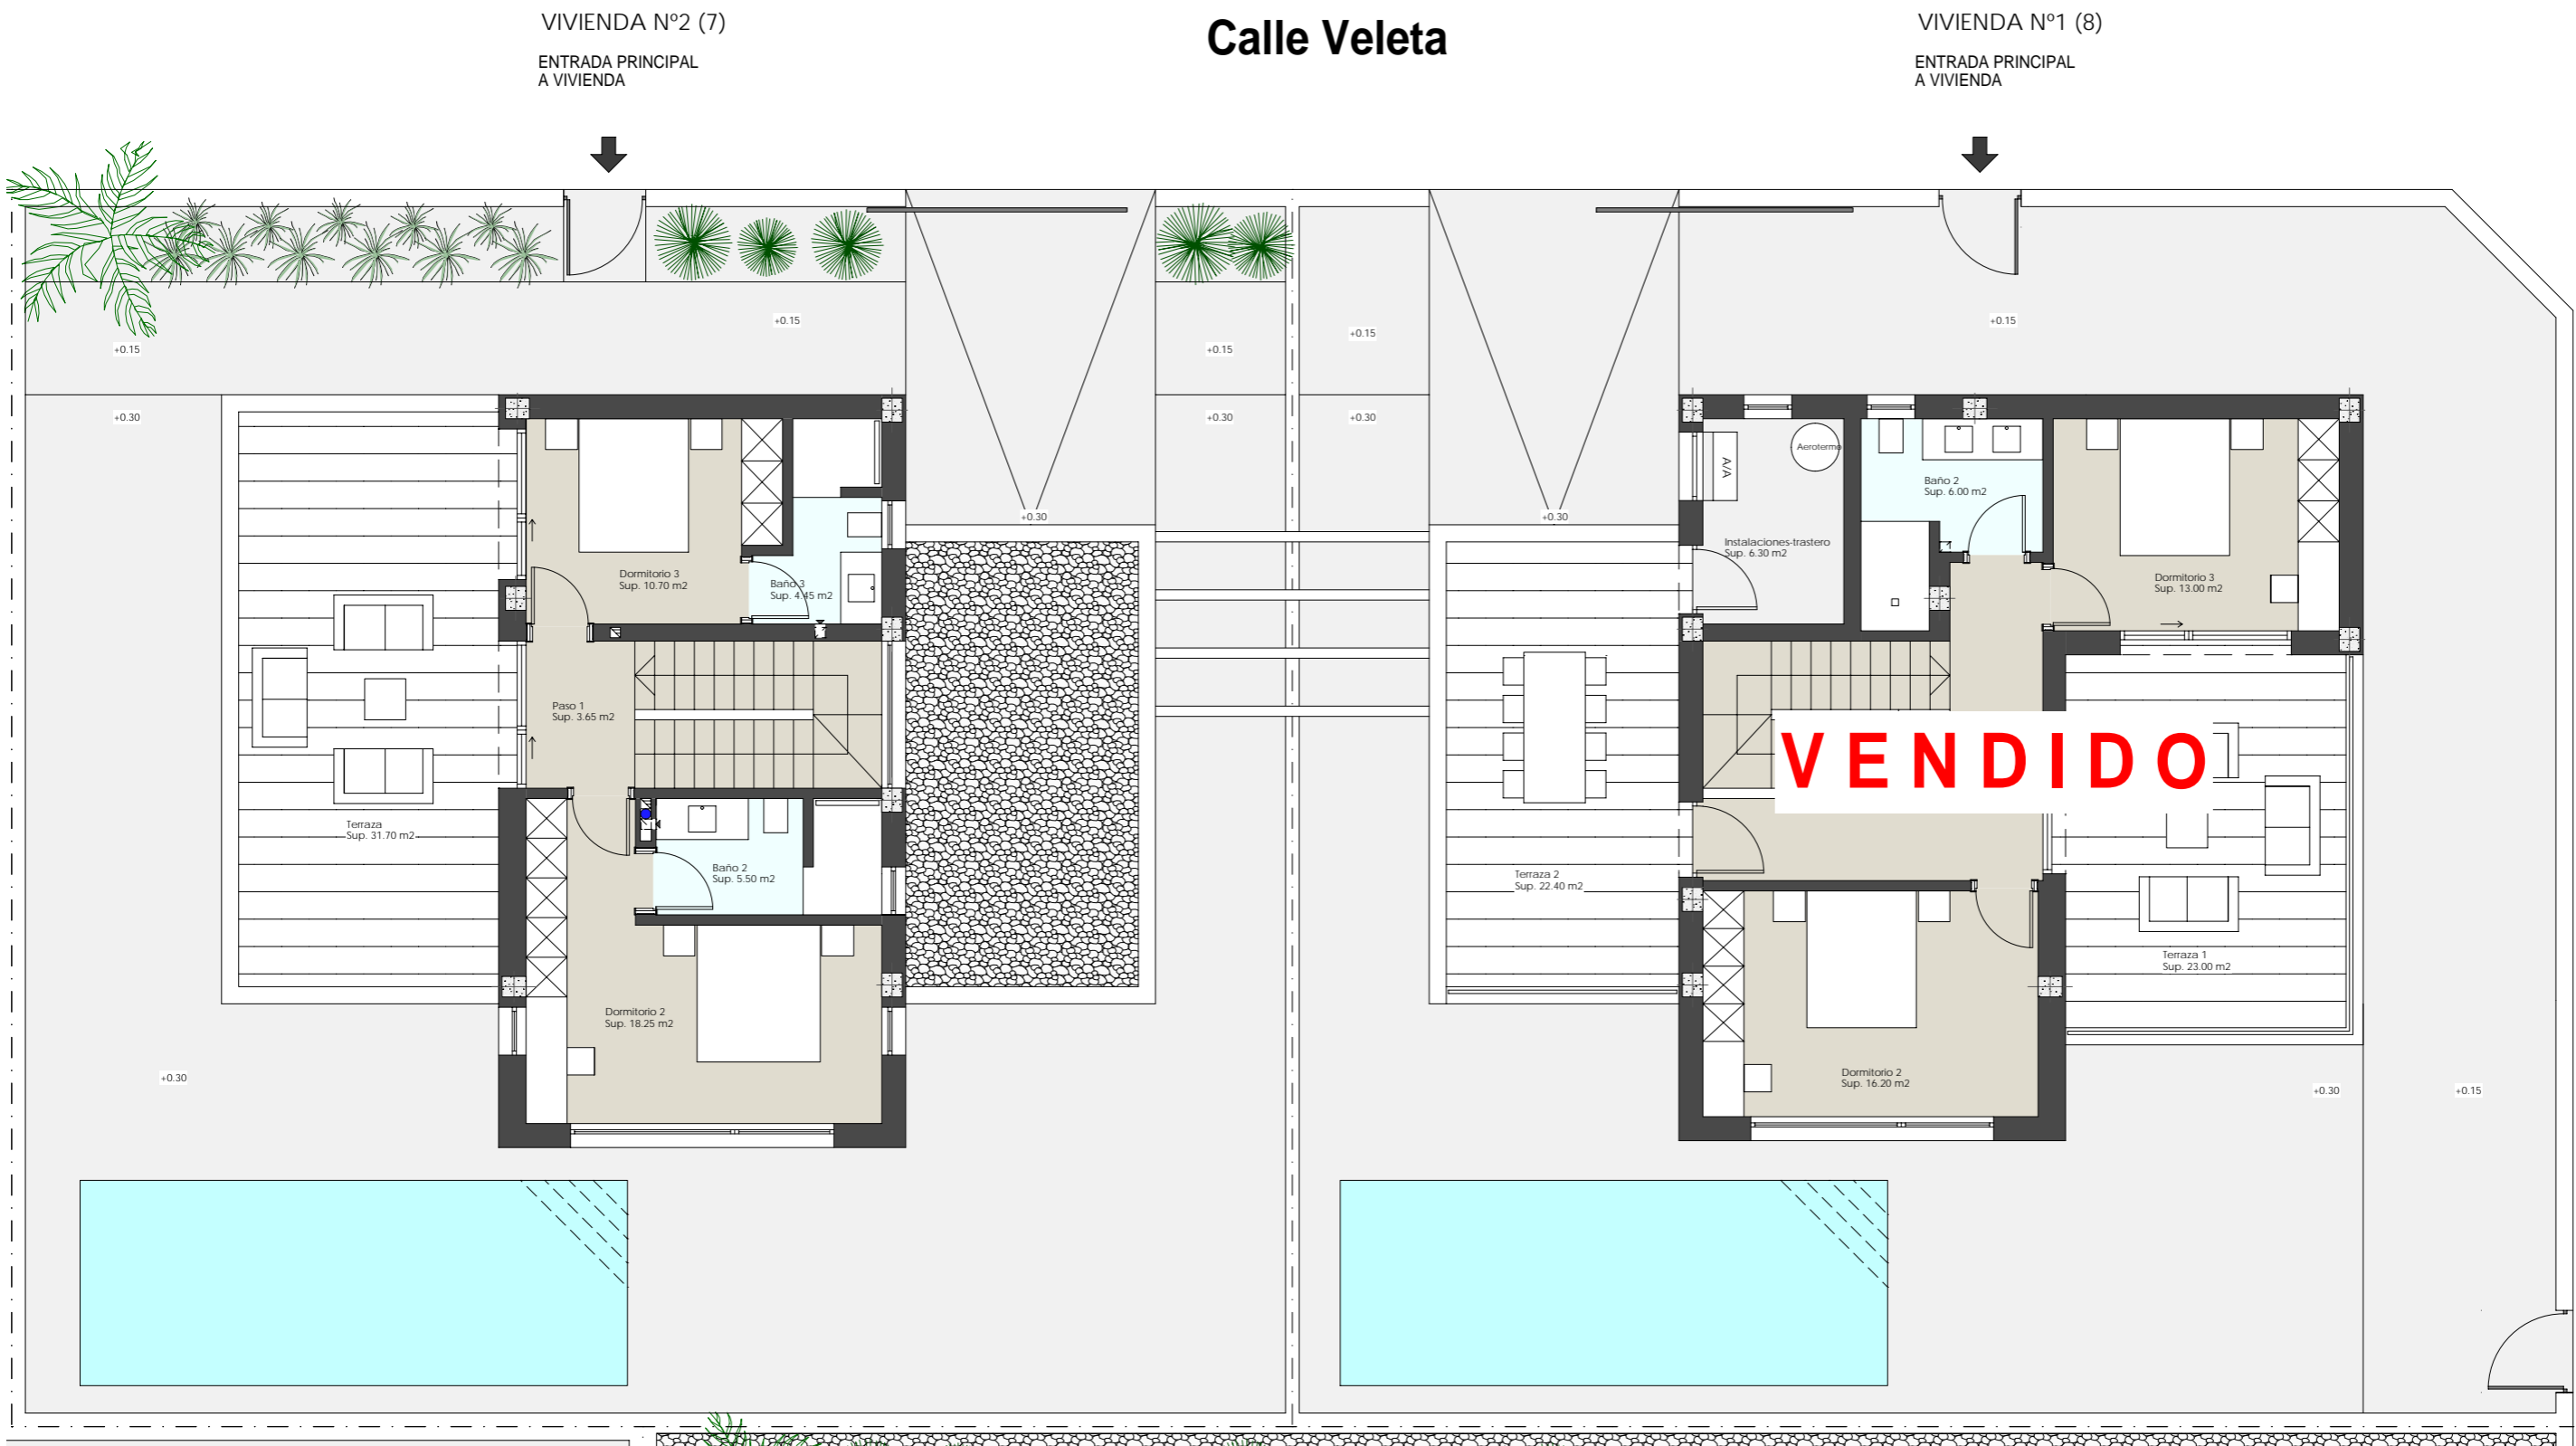

La información contenida en este documento puede estar sujeta a posibles modificaciones, por exigencias técnicas, jurídicas o comerciales. El mobiliario reflejado es meramente orientativo.


VIVIENDA N°2 (7)

ENTRADA PRINCIPAL
A VIVIENDA

Calle Veleta

VIVIENDA N°1 (8)

ENTRADA PRINCIPAL
A VIVIENDA

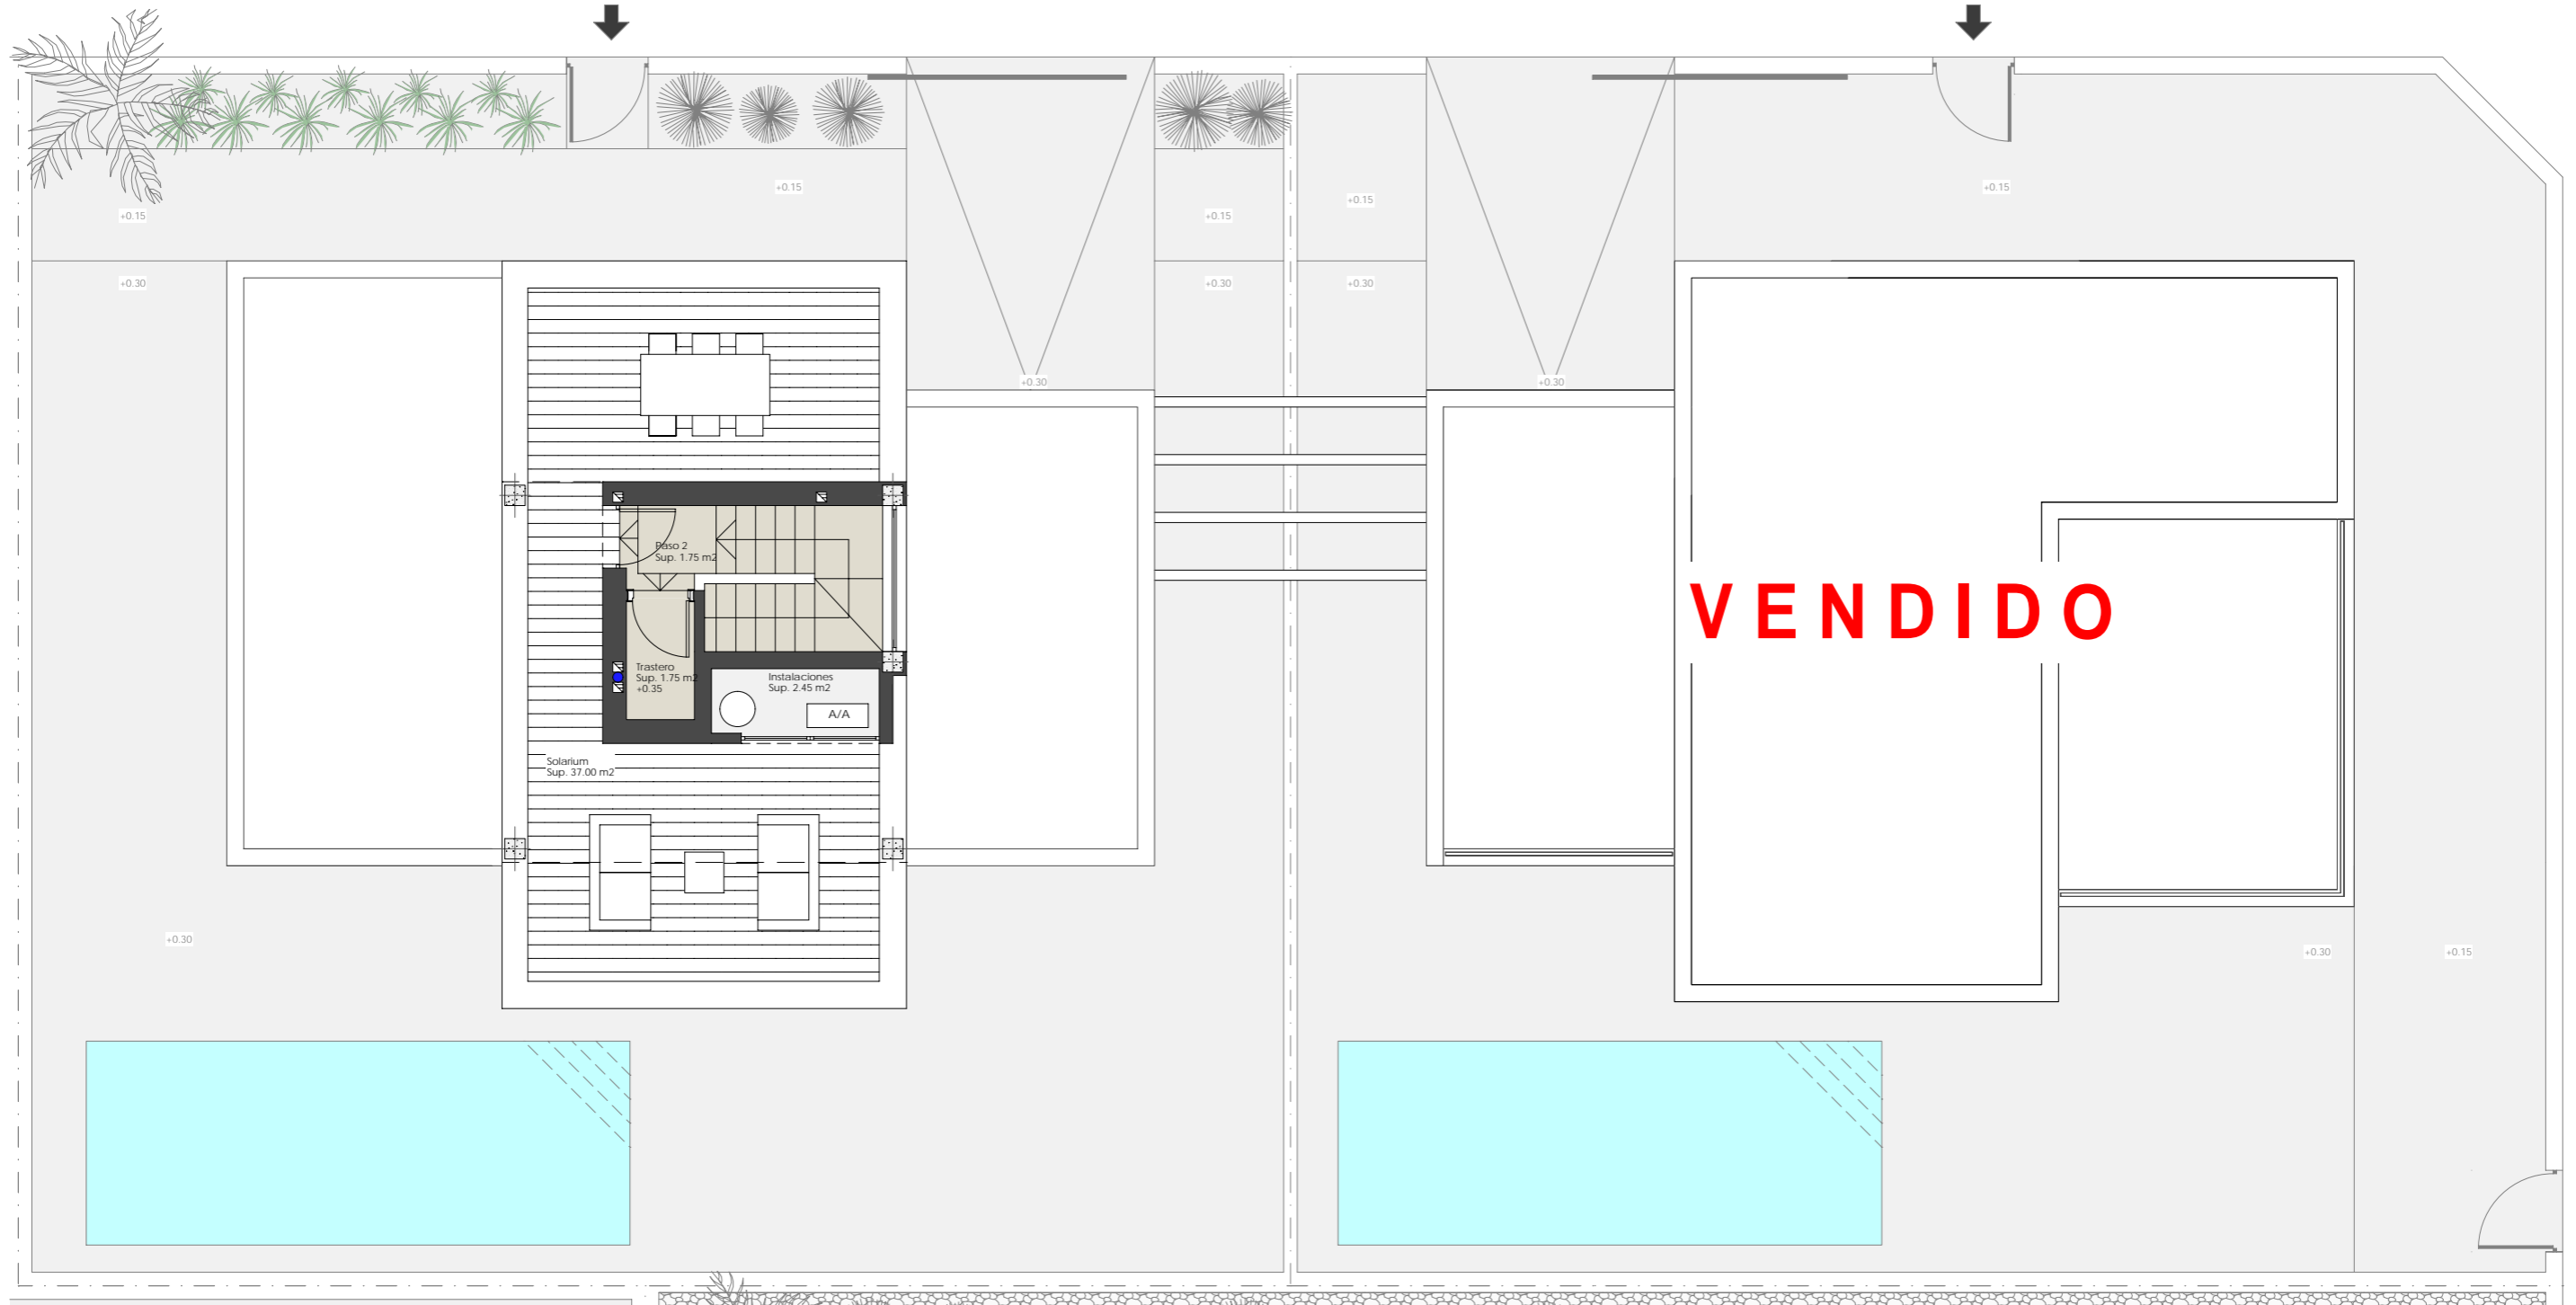

VENDIDO

Calle Gladiolo

Conjunto planta solarium

Residencial Las Higuericas del Mar

PROCAMSURESTE
CONSTRUIMOS SUEÑOS

