

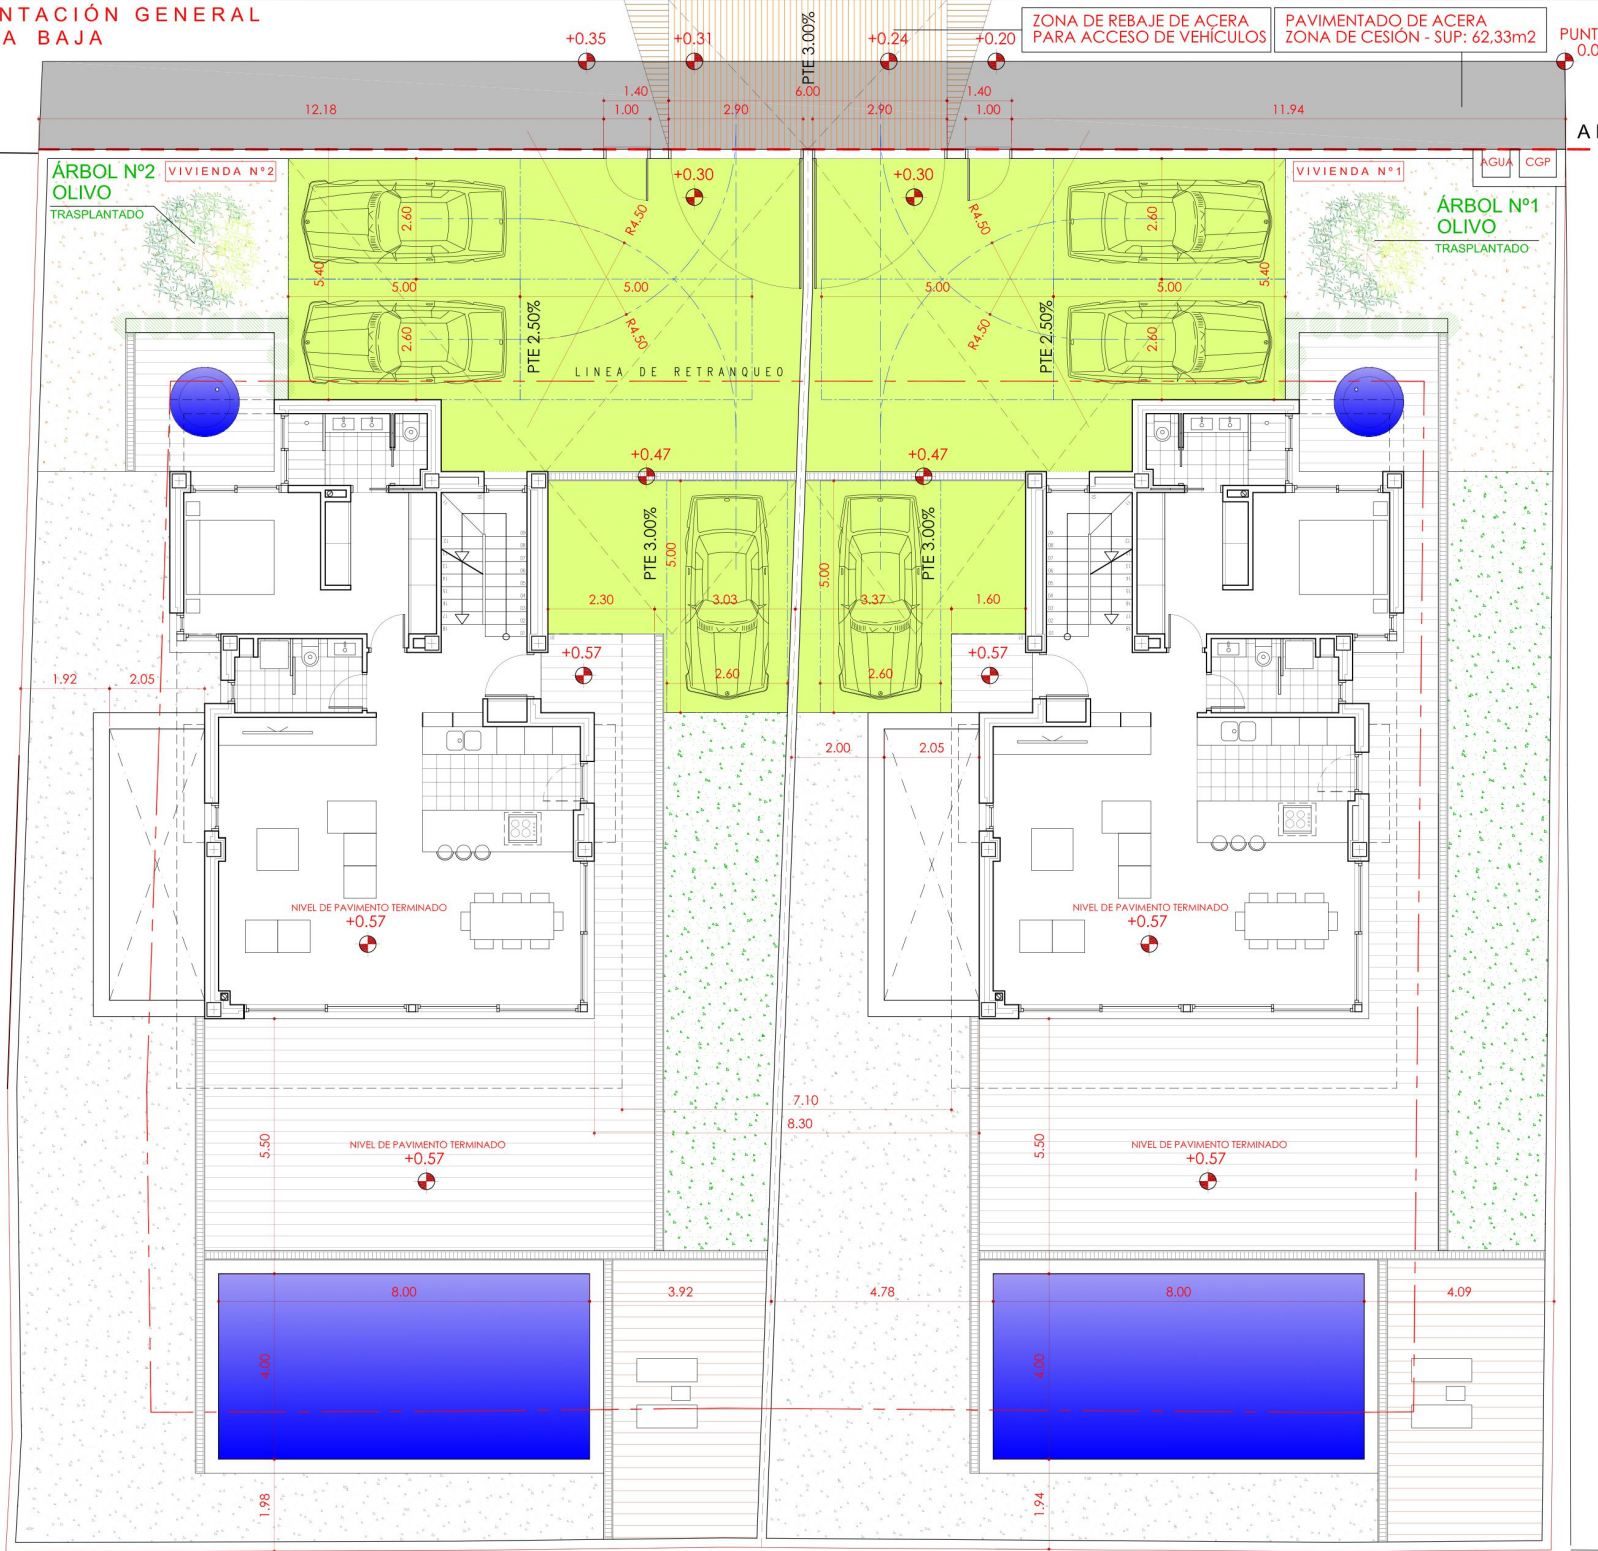




PLANTACIÓN GENERAL
PLANTA BAJA


ZONA DE REBAJE DE ACERA
PARA ACCESO DE VEHÍCULOS

PAVIMENTADO DE ACERA
ZONA DE CESIÓN - SUP: 62,33m²

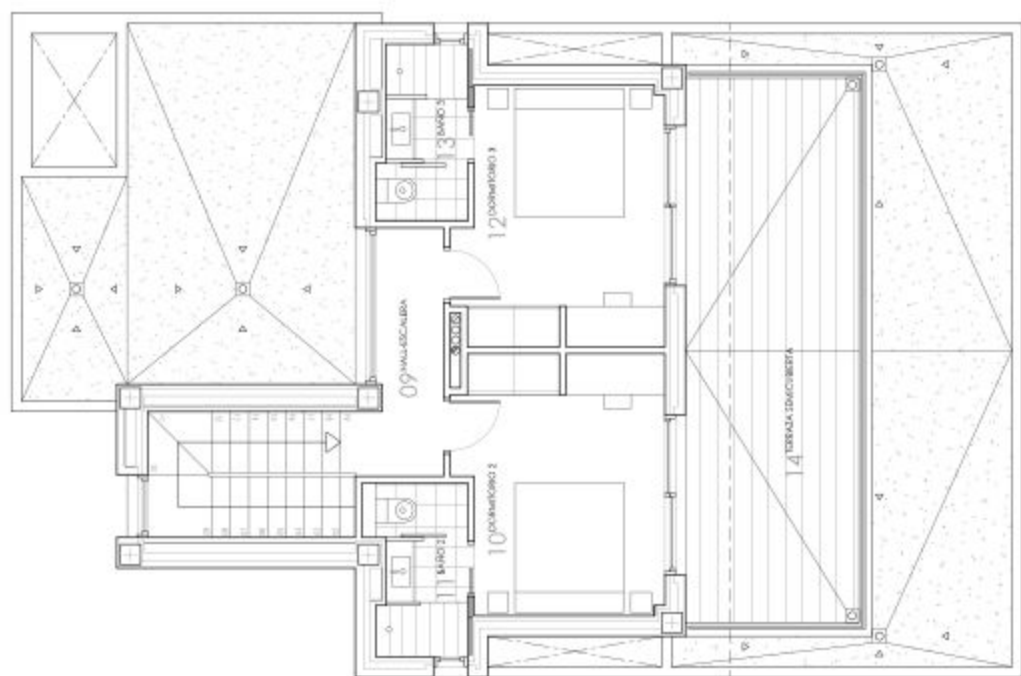


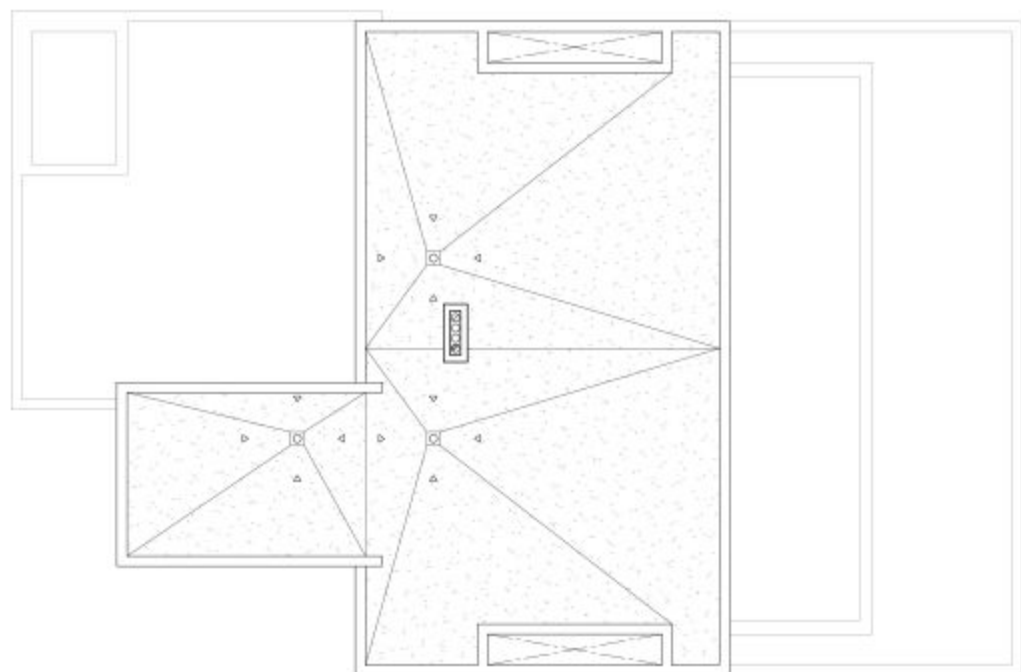

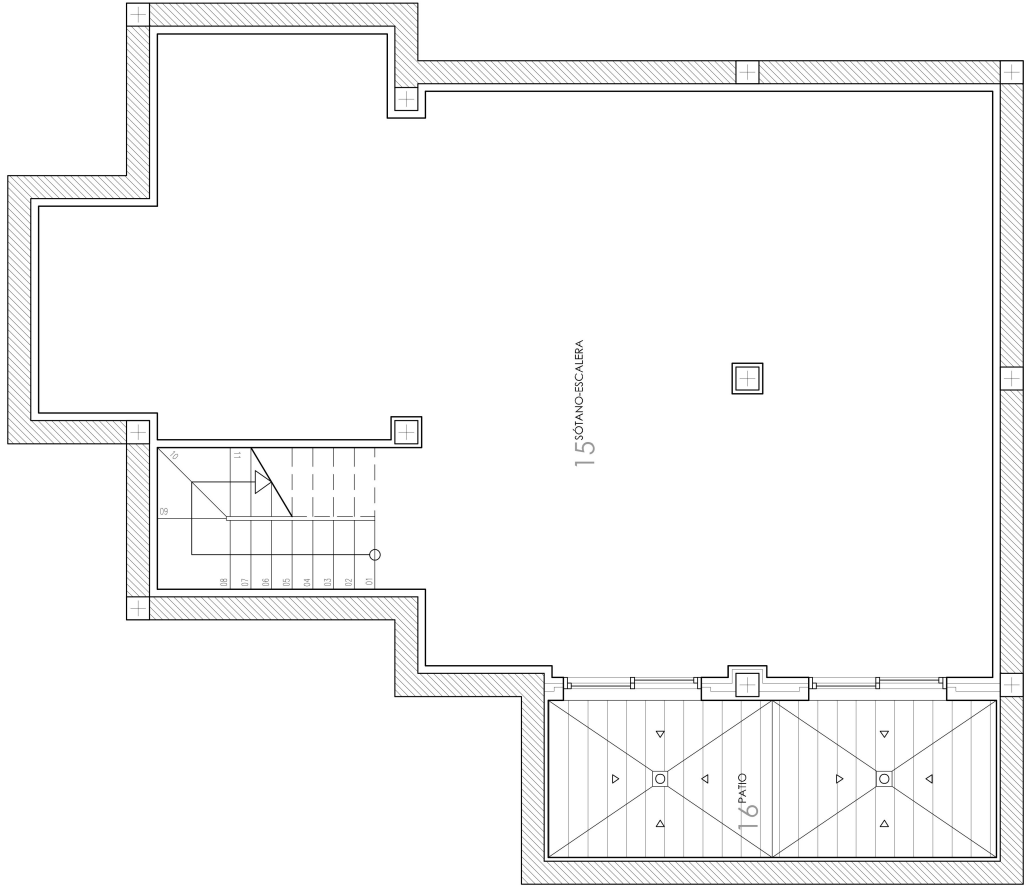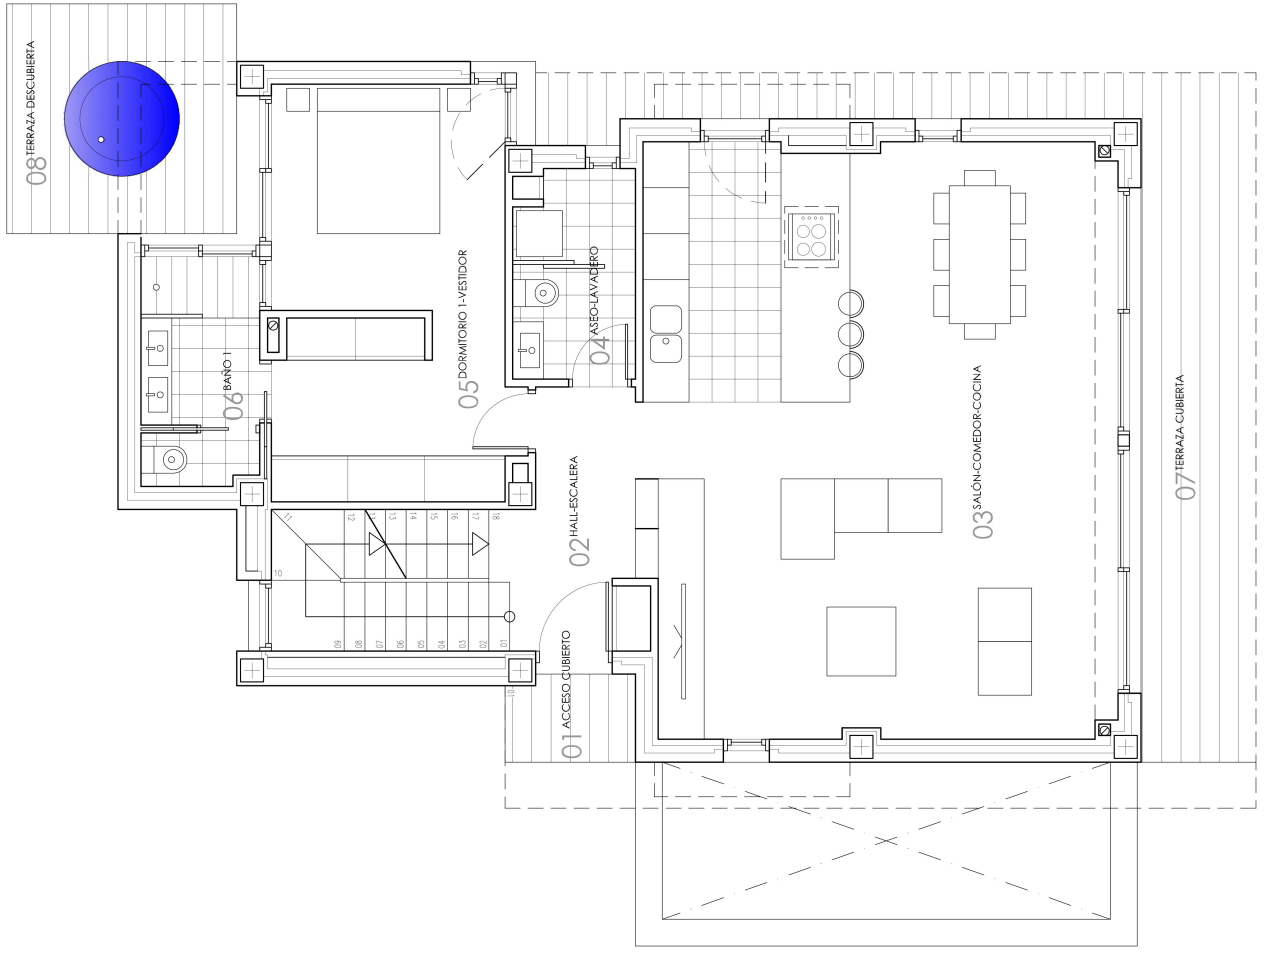

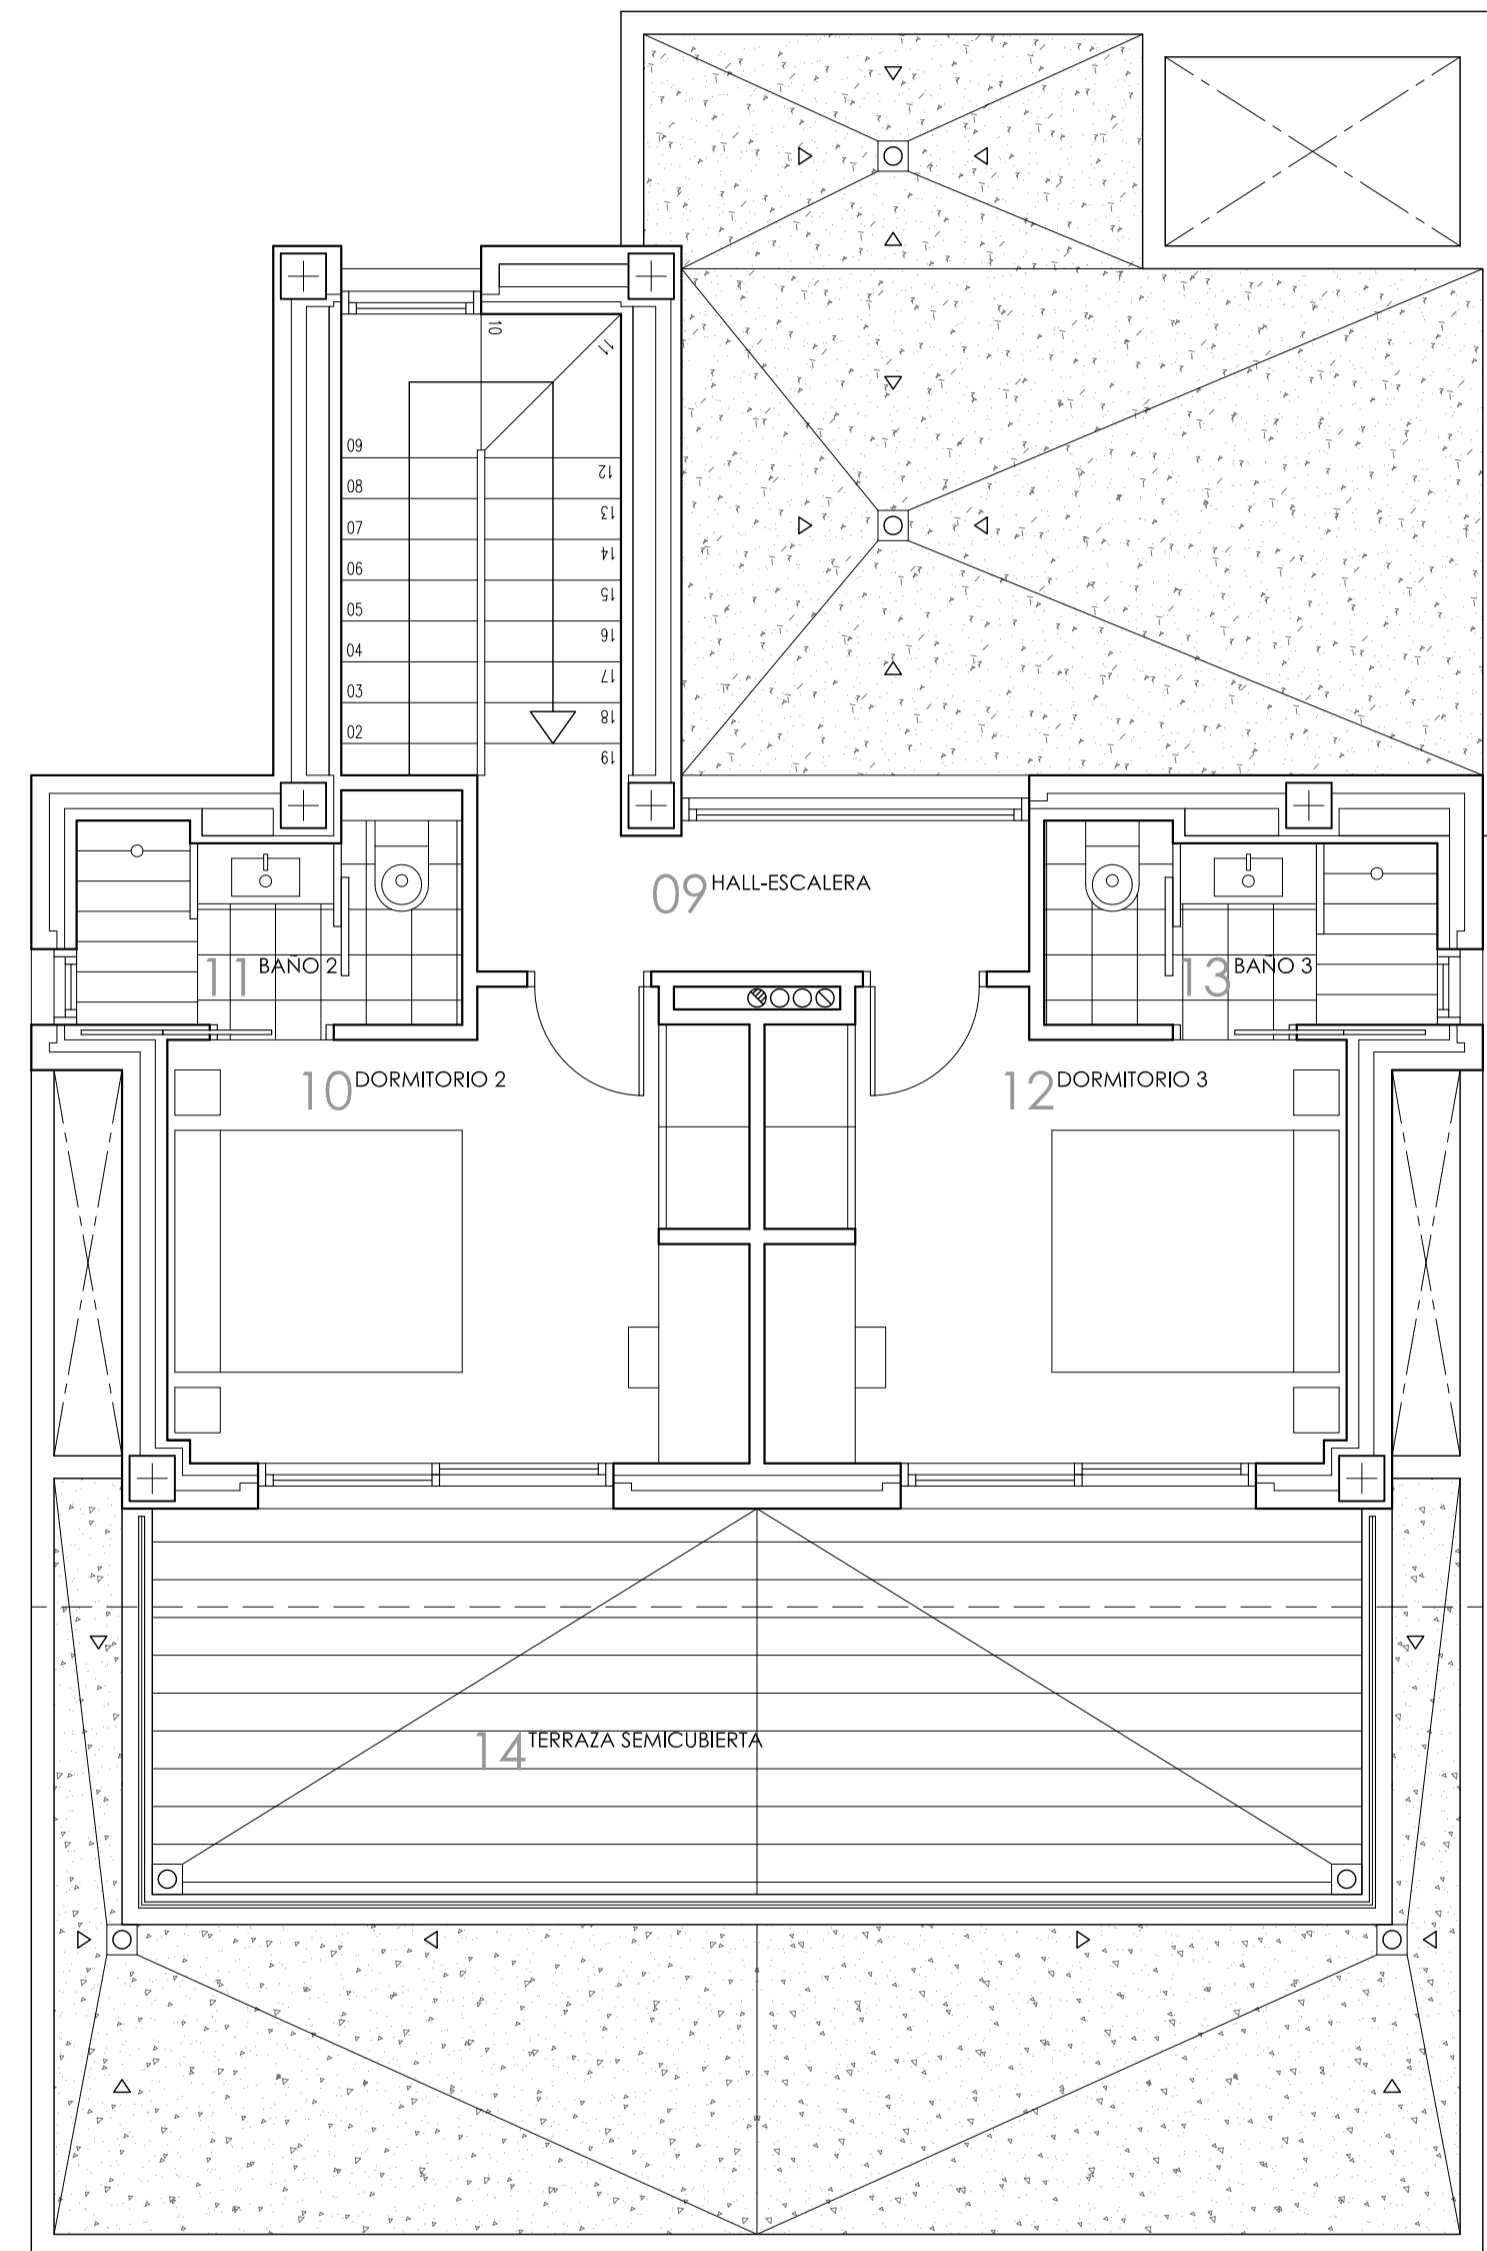

PLANTA PRIMERA
DISTRIBUCIÓN Y MOBILIARIO

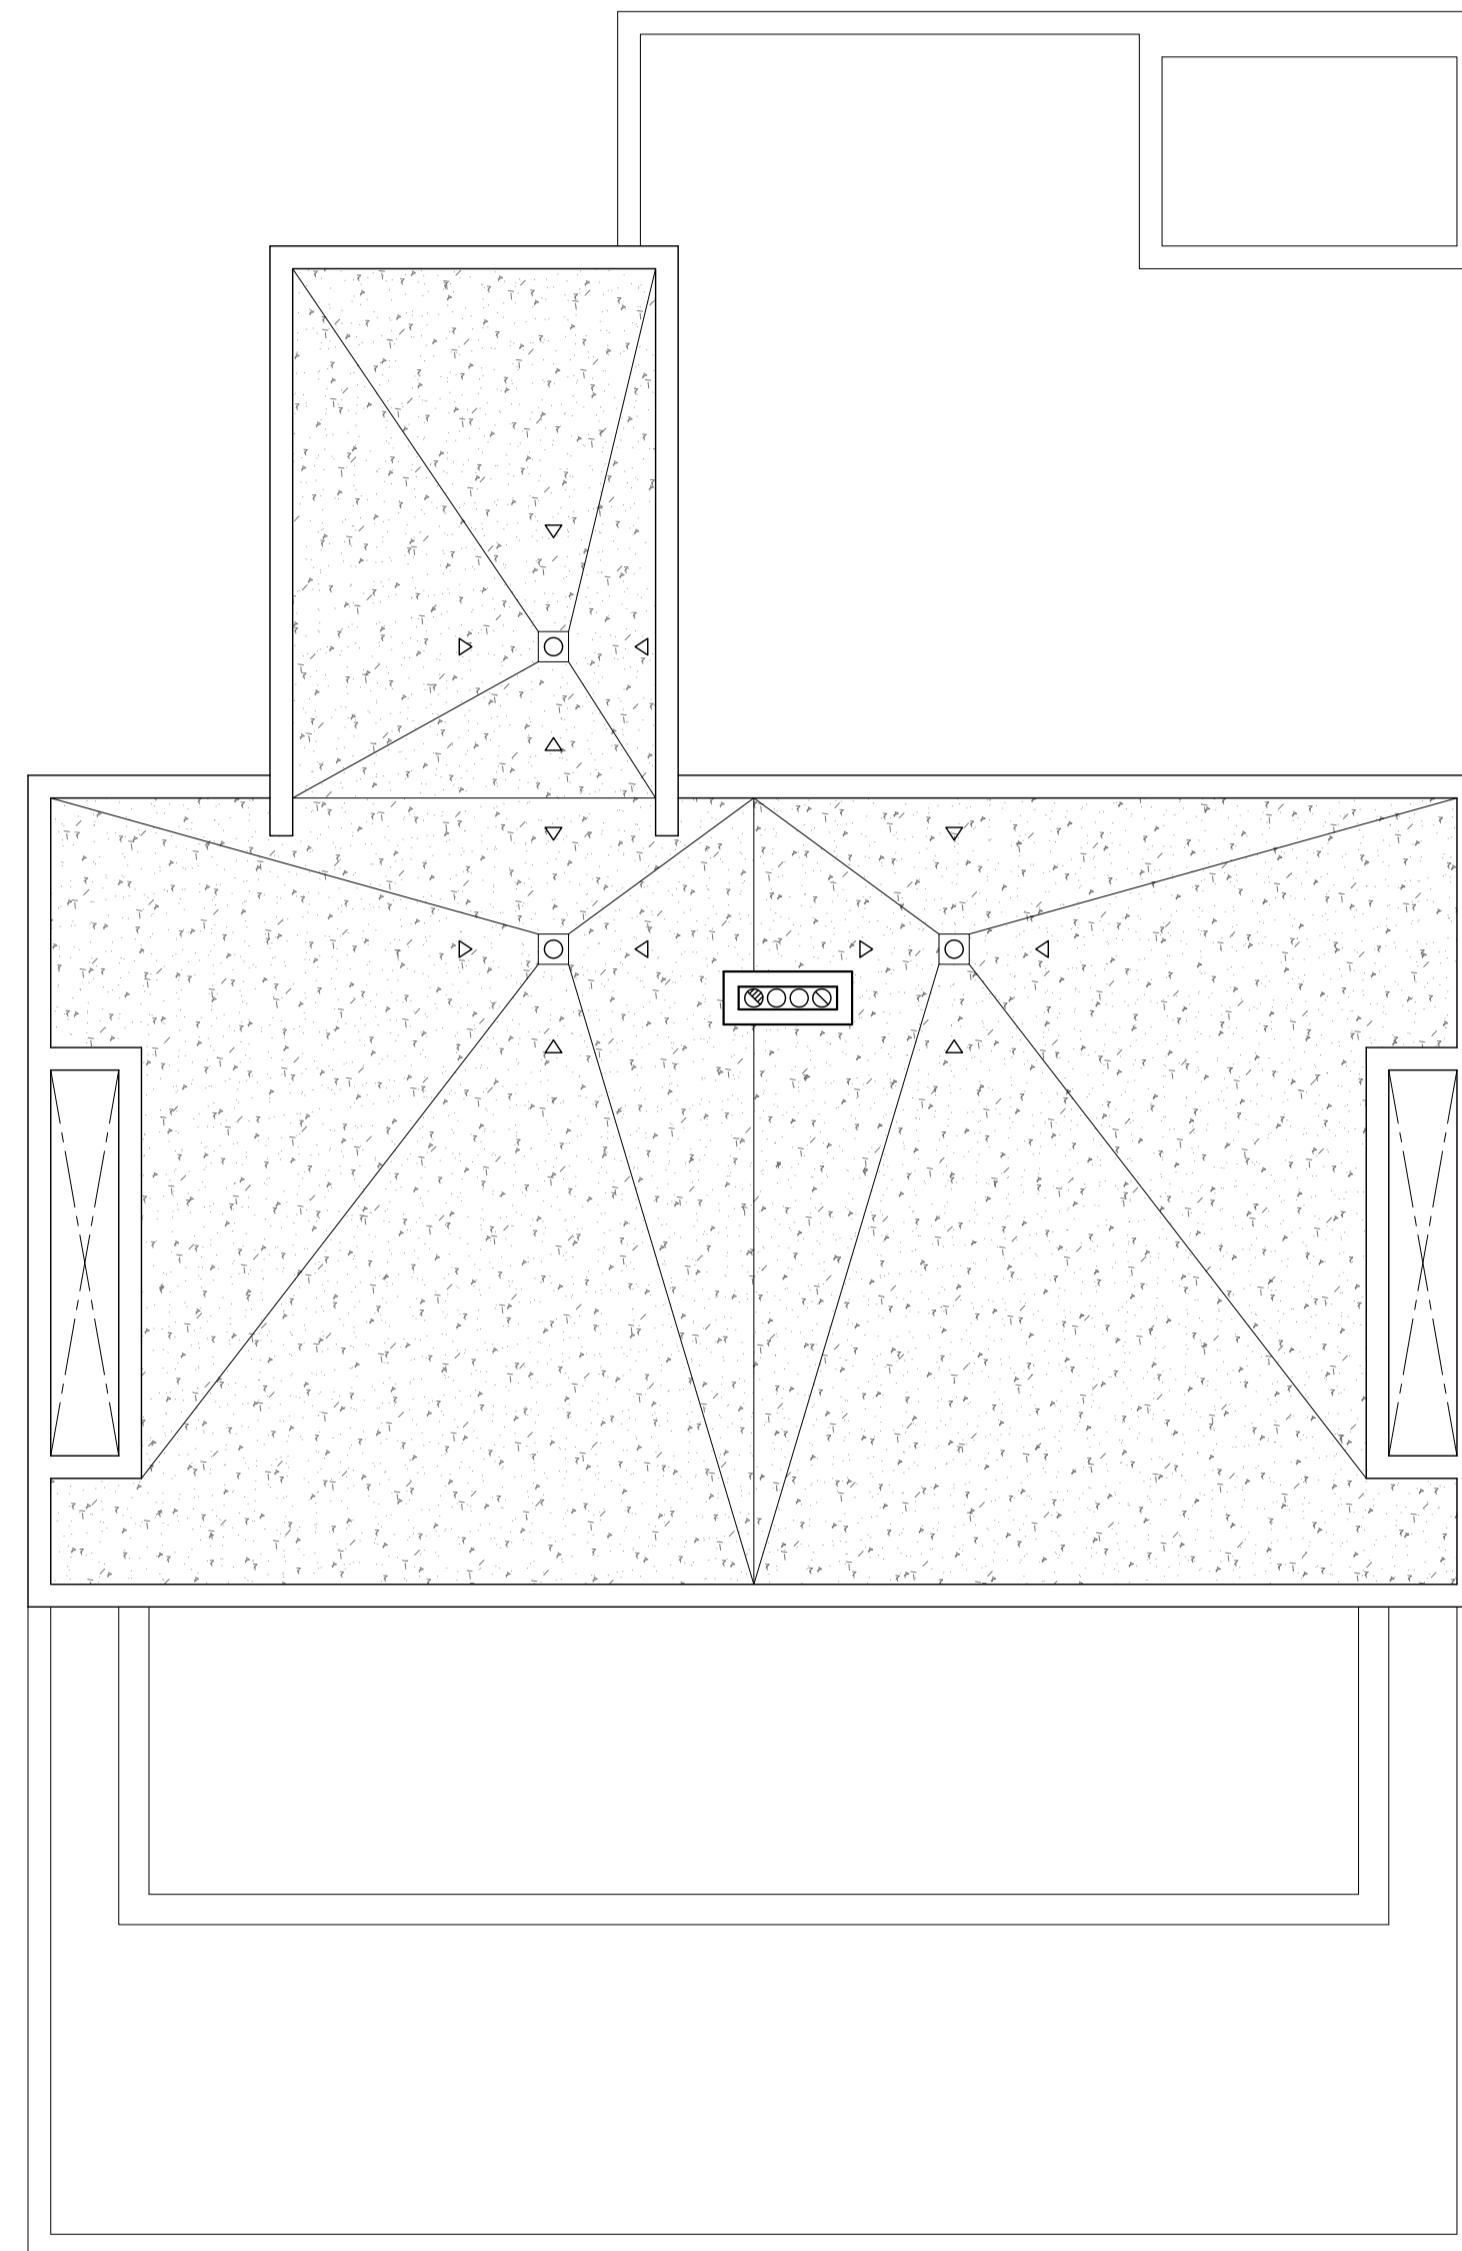


PLANTA DE CUBIERTAS
DISTRIBUCIÓN Y MOBILIARIO

CUADRO DE SUPERFICIES ÚTILES			
PLANTA SÓTANO			
ESPACIOS CUBIERTOS		ESPACIOS DESCUBIERTOS	
15 SÓTANO	84,80	16 PATIO	12,00
TOTAL		TOTAL	
PLANTA BAJA			
ESPACIOS CUBIERTOS		ESPACIOS DESCUBIERTOS	
01 ACCESO CUBIERTO	1,90	08 TERRAZA DESCUBIERTA	9,00
02 HALL-ESCALERA	11,04		
03 SALÓN-COMEDOR-COCINA	47,73		
04 ASEO-LAVADERO	4,30		
05 DORMITORIO 1-VESTIDOR	16,55		
06 BAÑO 1	4,60		
07 TERRAZA CUBIERTA	17,50		
TOTAL		TOTAL	
PLANTA PRIMERA			
ESPACIOS CUBIERTOS		ESPACIOS DESCUBIERTOS	
09 PASO	4,05	14 TERRAZA SEMICUBIERTA	20,40
10 DORMITORIO 2	11,24		
11 BAÑO 2	3,45		
12 DORMITORIO 3	11,22		
13 BAÑO 3	3,25		
TOTAL		TOTAL	
TOTAL SUPERFICIE ÚTIL CUBIERTA : 221,63 m²			

CUADRO DE SUPERFICIES CONSTRUIDAS		
PL SÓTANO	SÓTANO	102,20
PL BAJA	VIVIENDA	101,40
	ACCESO CUBIERTO (100%)	1,90
	TERRAZA CUBIERTA (100%)	17,50
PL PRIMERA	VIVIENDA	47,00
	TERRAZA CUBIERTA (100%)	5,45
TOTAL SUPERFICIE CONSTRUIDA : 275,45 m²		

CUADRO DE SUPERFICIES CONSTRUIDAS COMPUTABLES		
PL BAJA	VIVIENDA	101,40
	ACCESO CUBIERTO (50%)	0,95
	TERRAZA CUBIERTA (50%)	0,65
PL PRIMERA	VIVIENDA	47,00
TOTAL SUPERFICIE CONSTRUIDA COMPUTABLE : 150,00 m²		

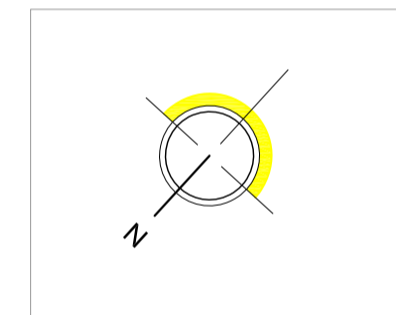

Ai jose ramón pastor molina

arquitectura y desarrollo de inversiones inmobiliarias

grupo proyecta·2

FRANCISCO VIE. RODRIGUEZ 12, 2º - 03202 EL CHE - TEL/FAX: 965451646 - grupoprojecta2.od@gmail.com

PROYECTO	DOS VIVIENDAS UNIFAMILIARES AISLADAS CON PISCINA	N. EXP.	06-2019-01
SITUACION	C/ FONT ROJA, N°28	FECHA	ENERO 2020
PROMOTOR	MANZANA COSTA BLANCA S.L.	Nº	04
PLANO DE	VIVIENDA TIPO PLANTA PRIMERA Y PLANTA DE CUBIERTAS DISTRIBUCIÓN Y MOBILIARIO	E1	1/50